


Einfamilienhaus mit Einliegerwohnung  
Burgstraße 21 | 72108 Rottenburg-Weiler




**Widmaier**  
GmbH  
**wwi**

[wwi-immobilien.de](http://wwi-immobilien.de)

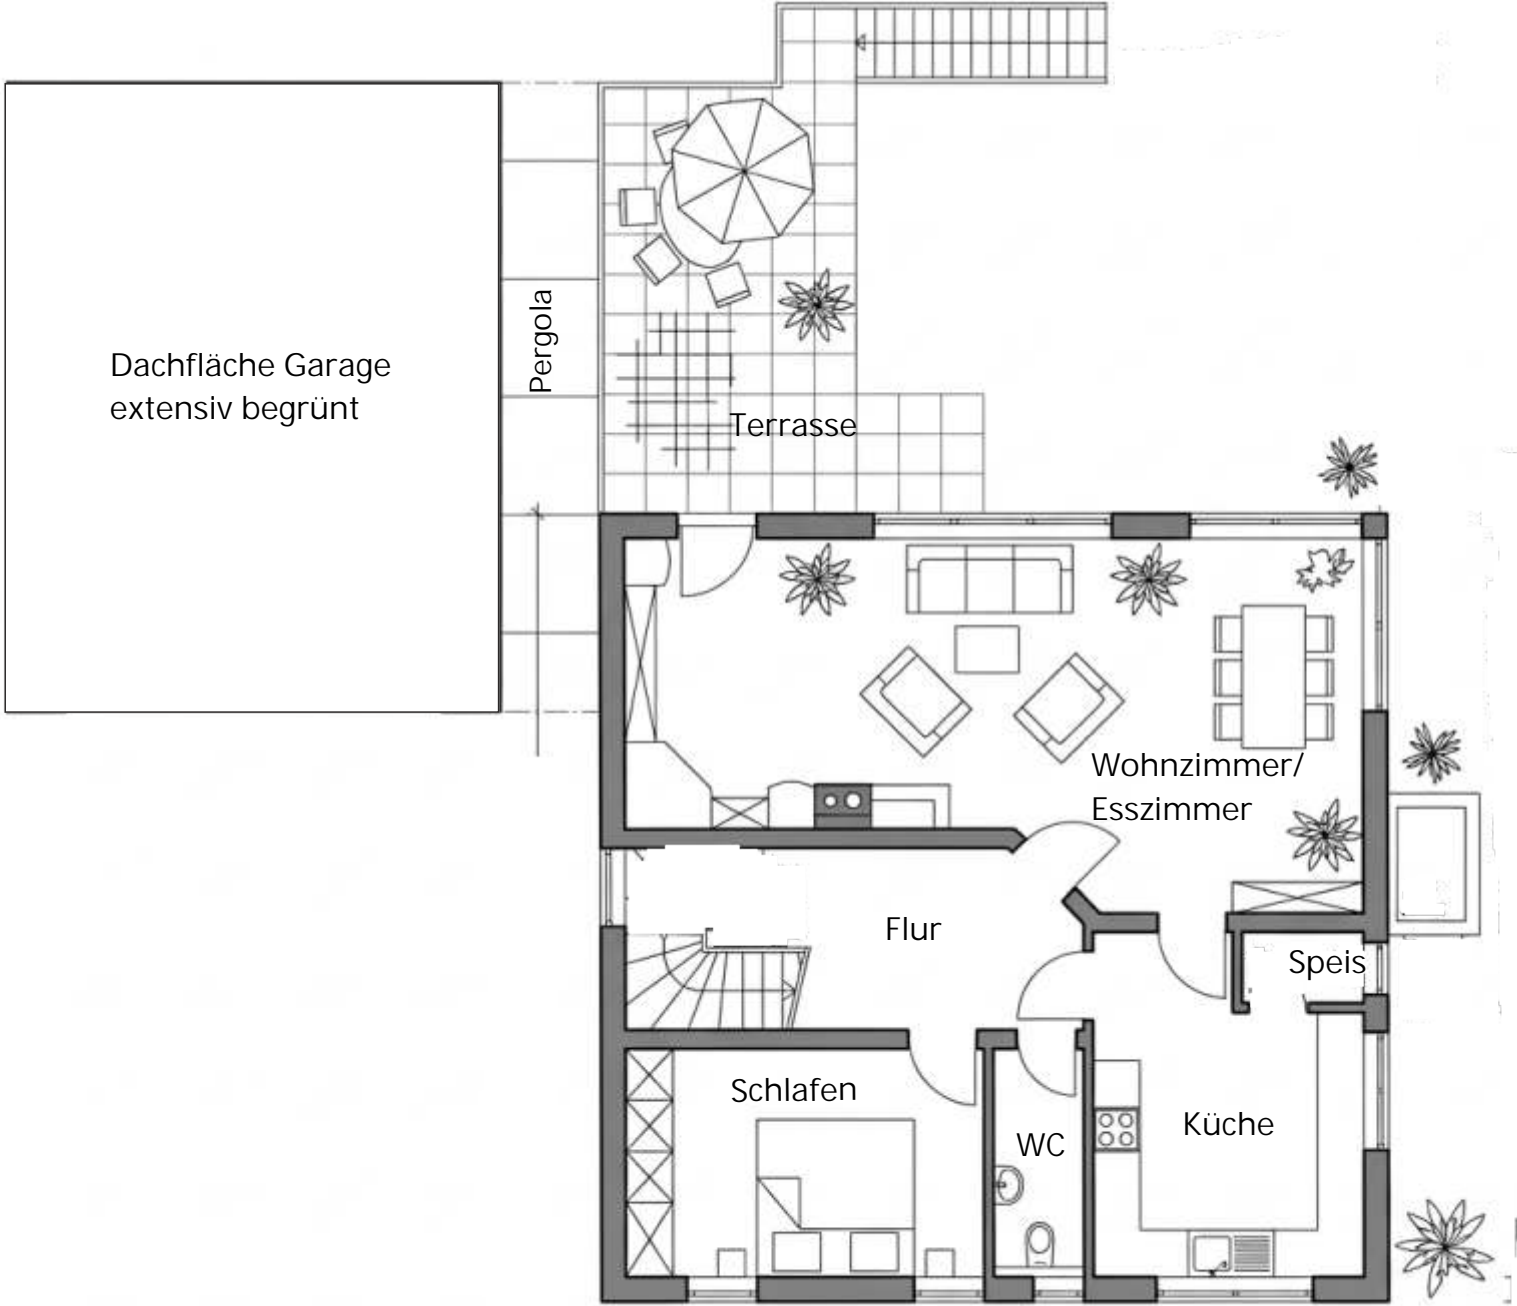


Grundriss Obergeschoss

nicht maßstabsgetreu und vom heutigen Zustand abweichend

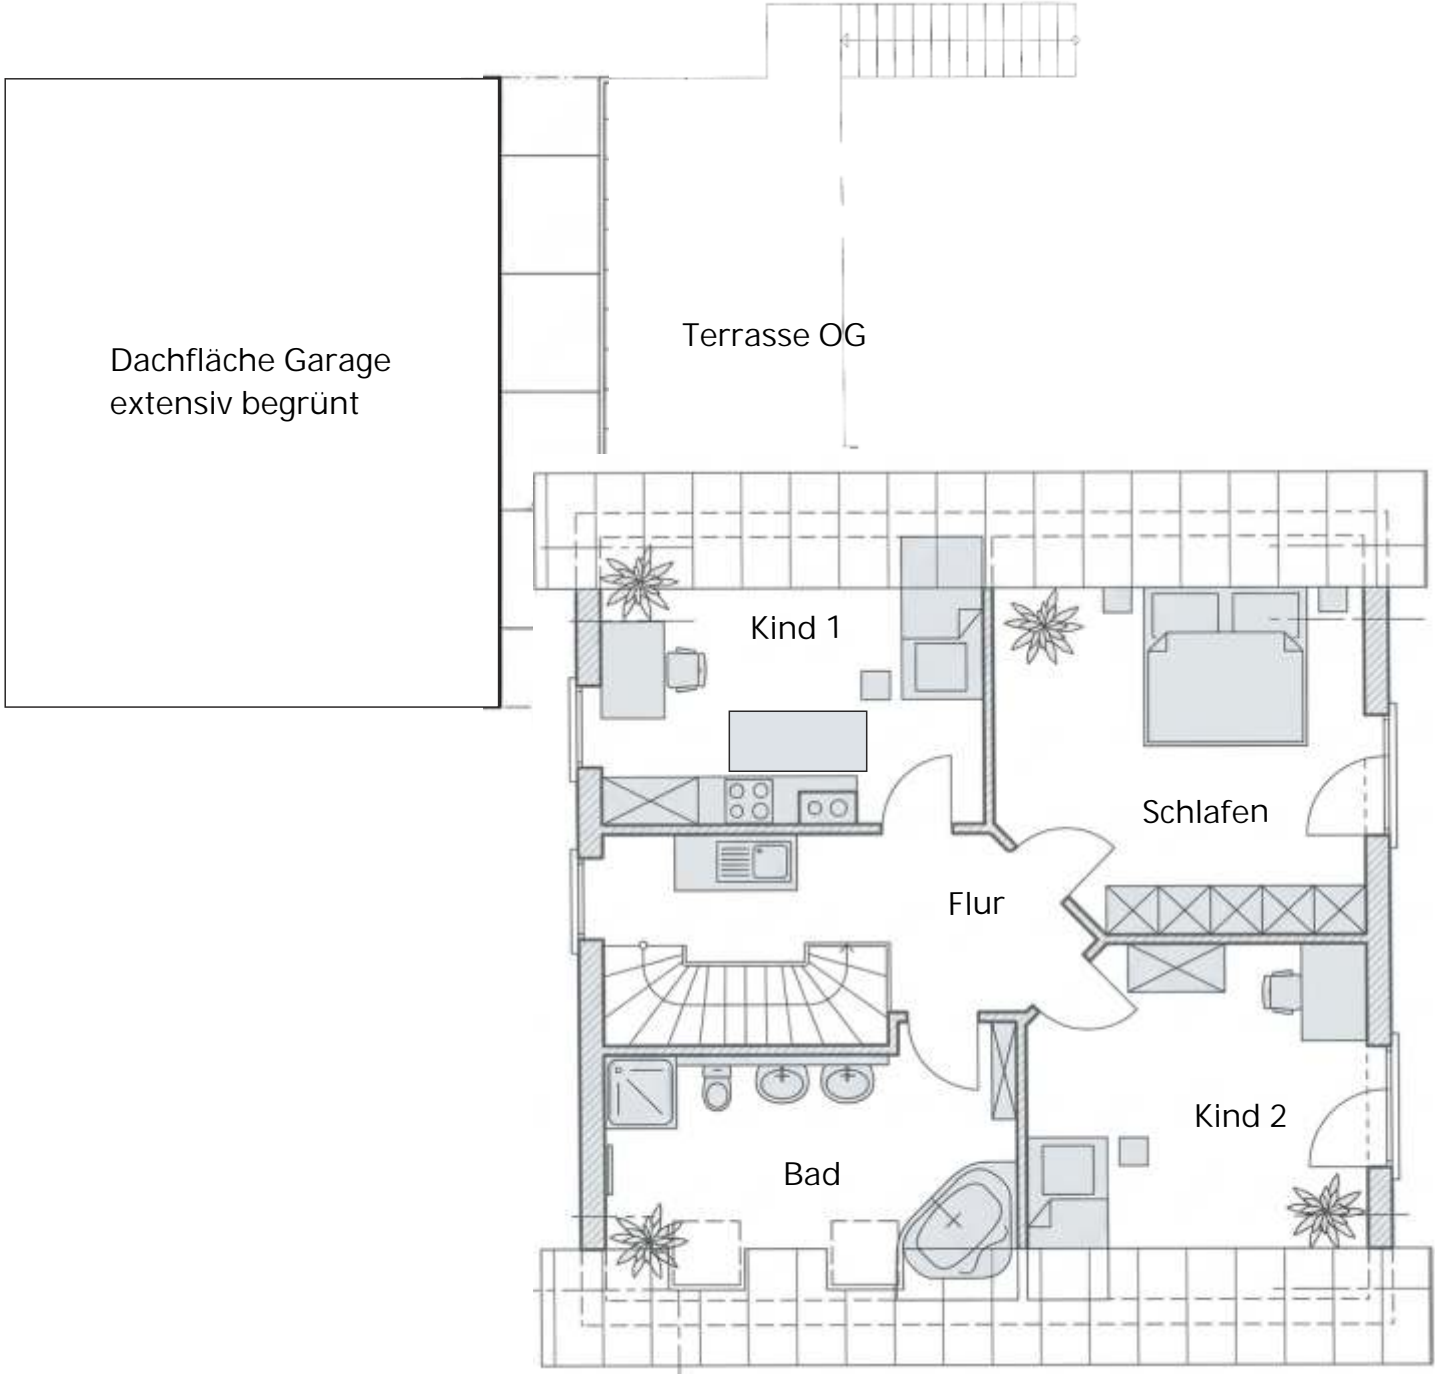


### Grundriss Dachgeschoss 1

nicht maßstabsgetreu und  
vom heutigen Zustand abweichend

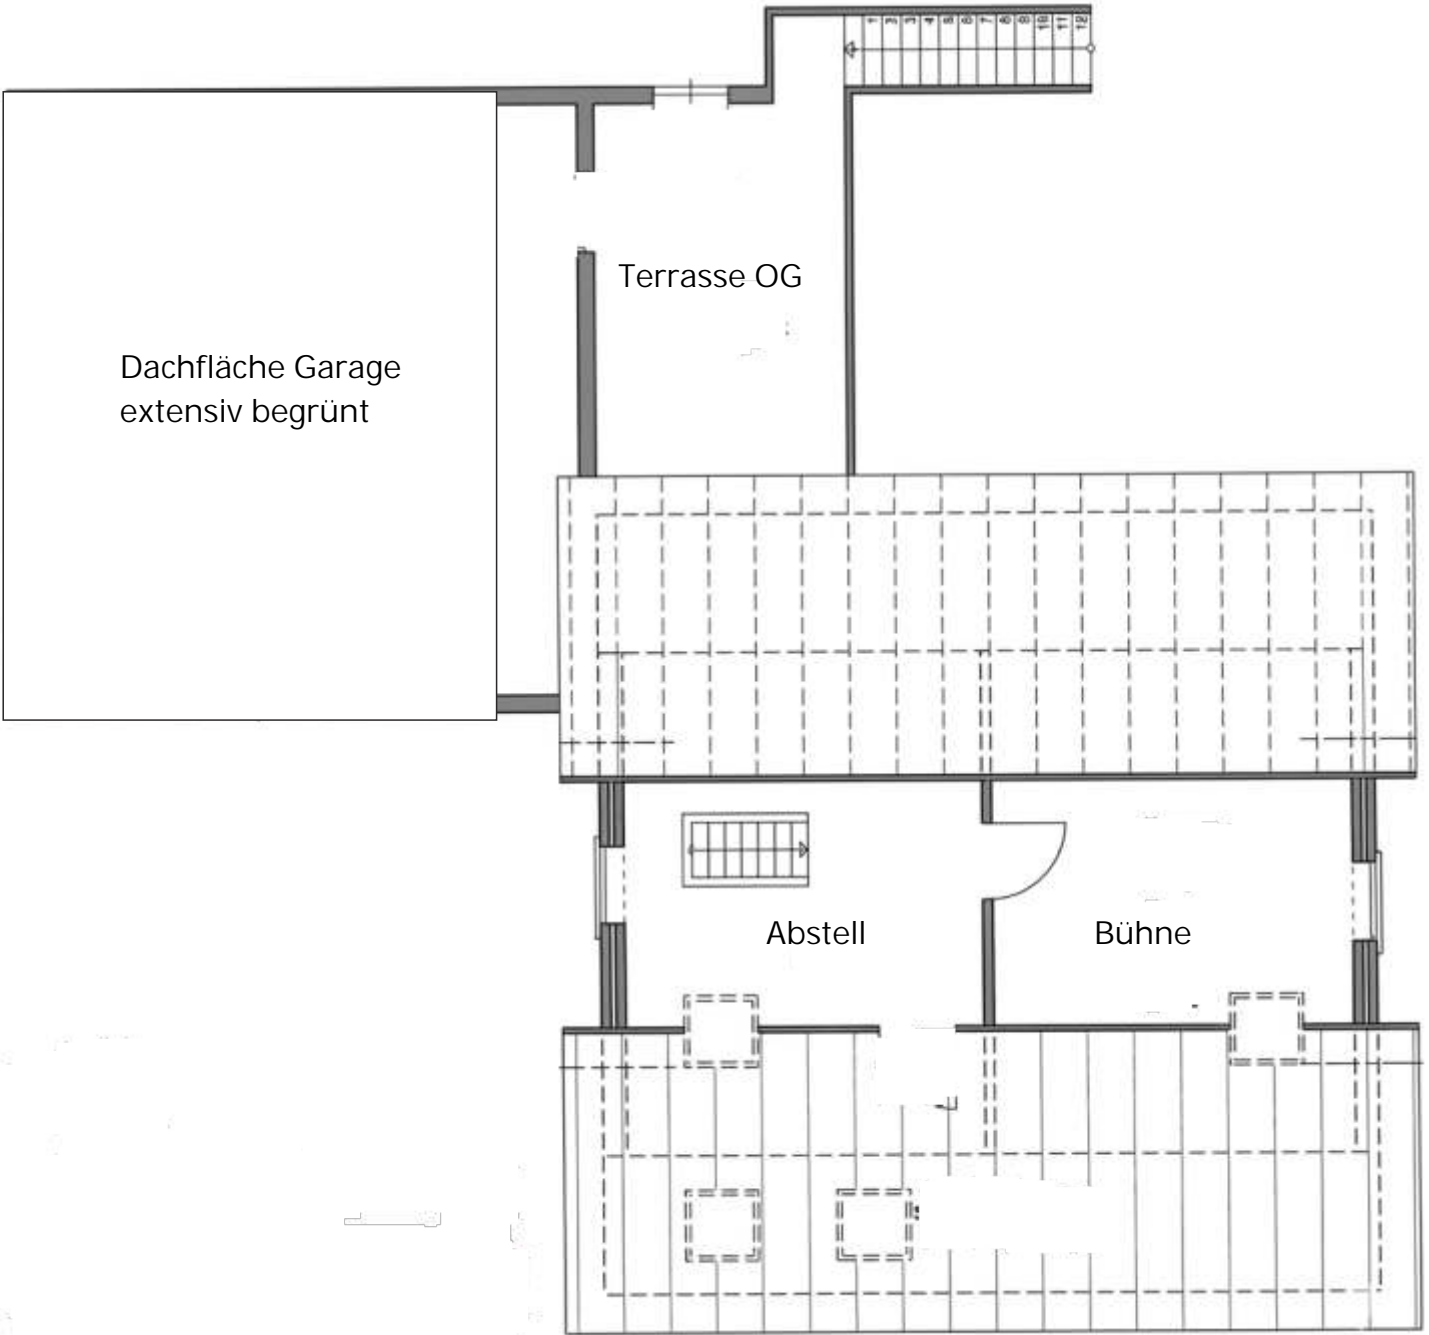



### Grundriss Dachgeschoss 2

nicht maßstabsgetreu und  
vom heutigen Zustand abweichend


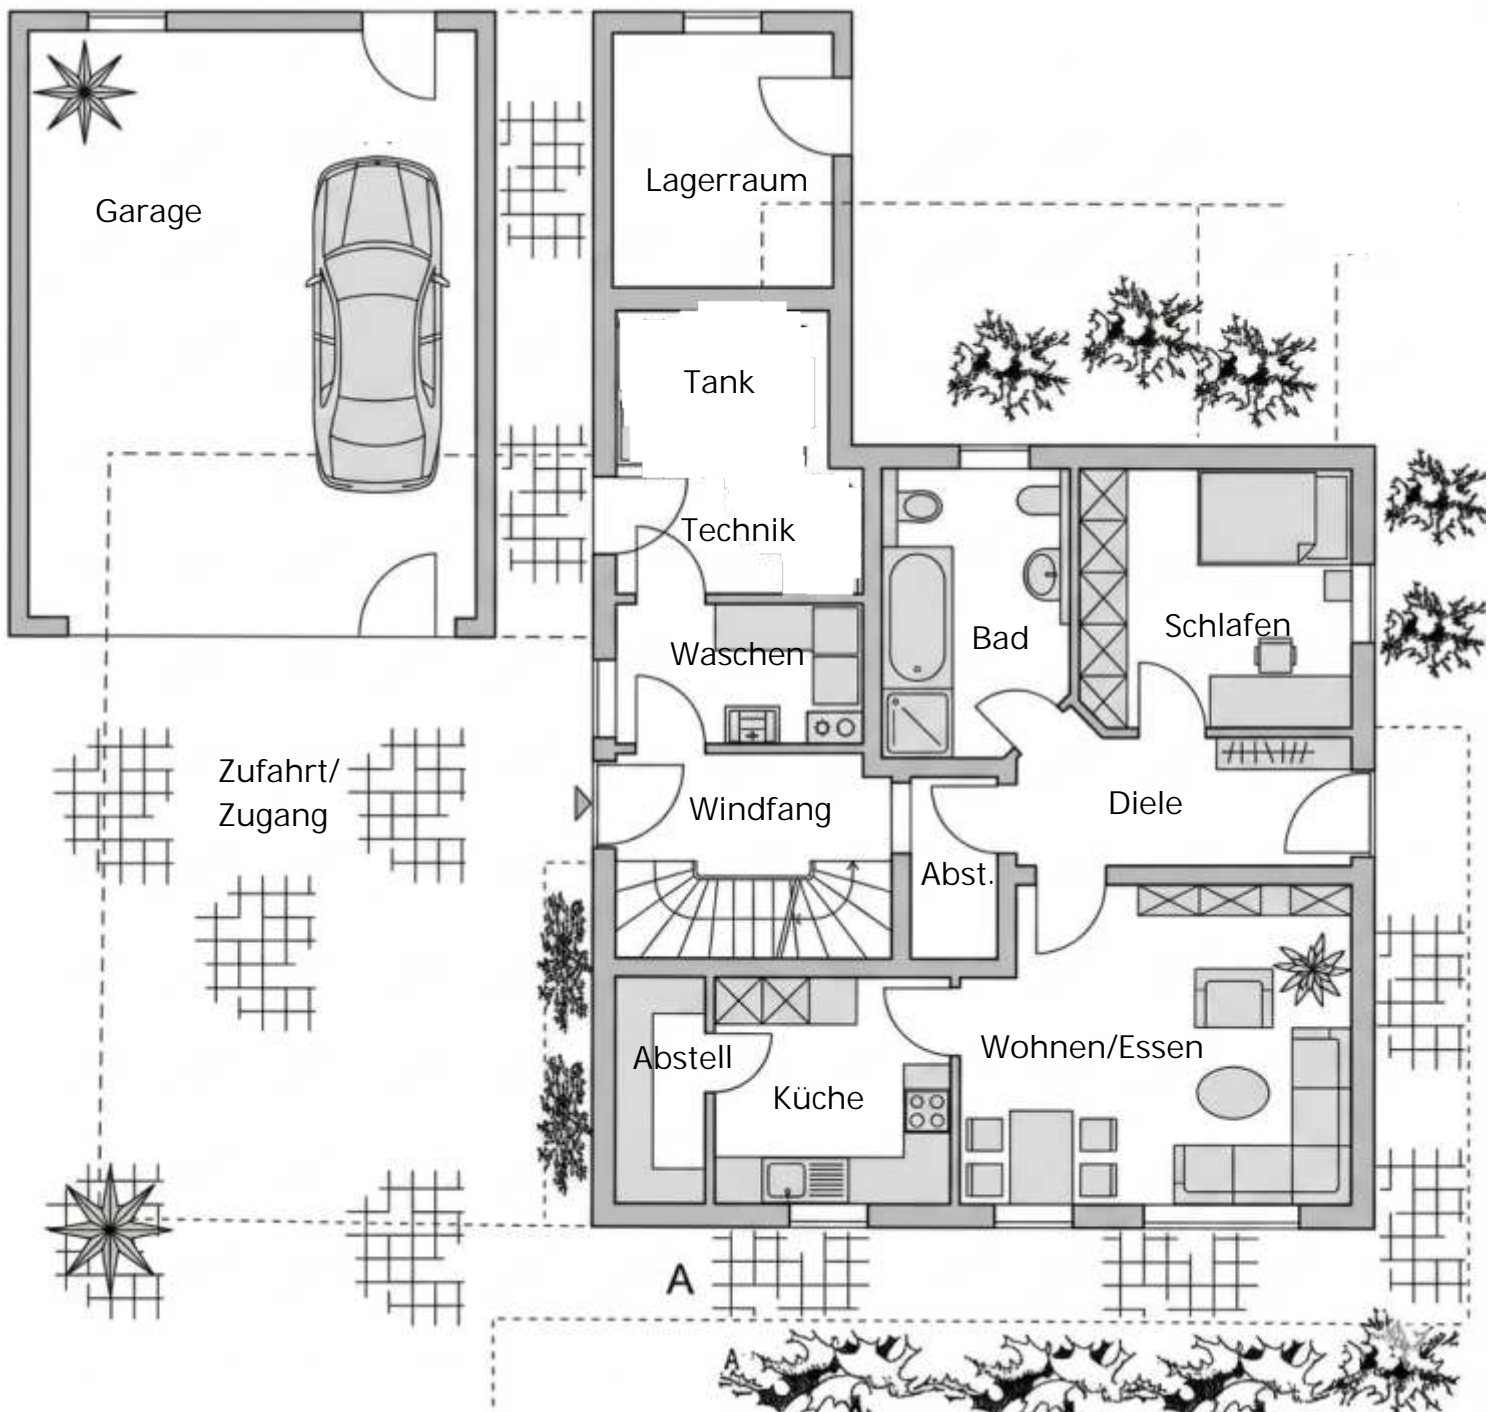


## Grundriss Einliegerwohnung


nicht maßstabsgetreu und vom heutigen Zustand abweichend

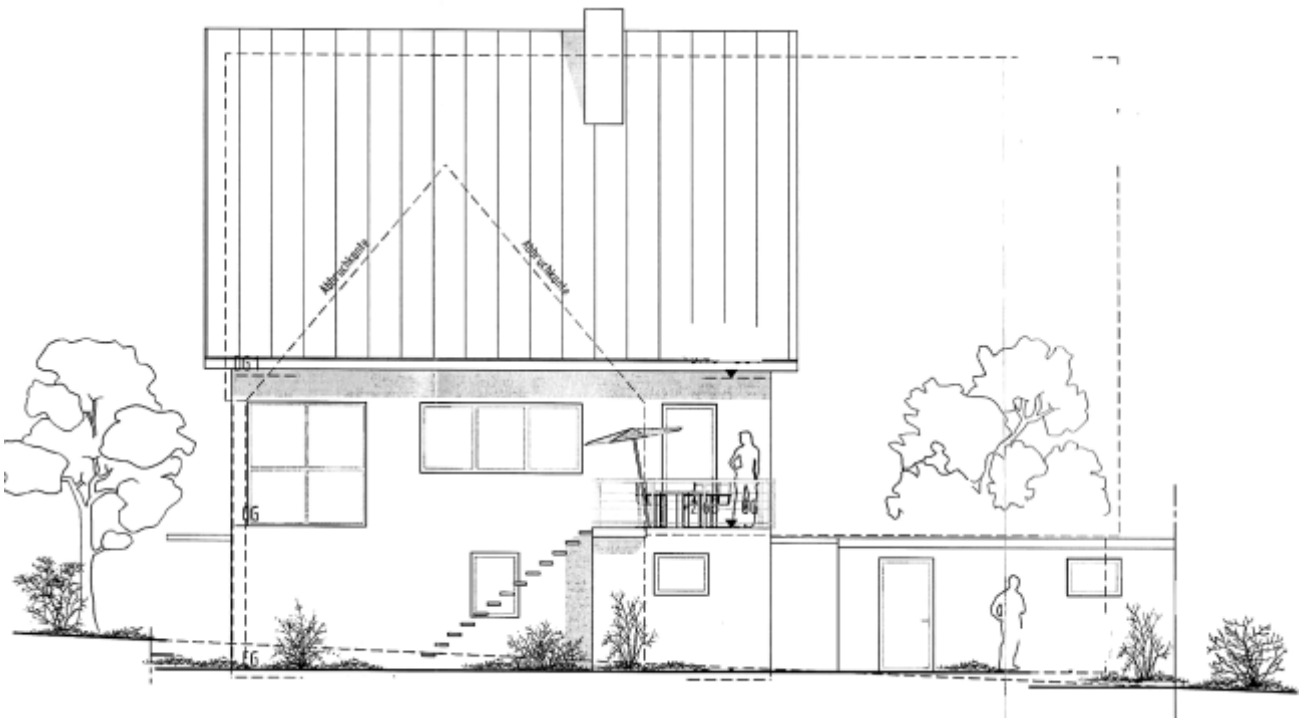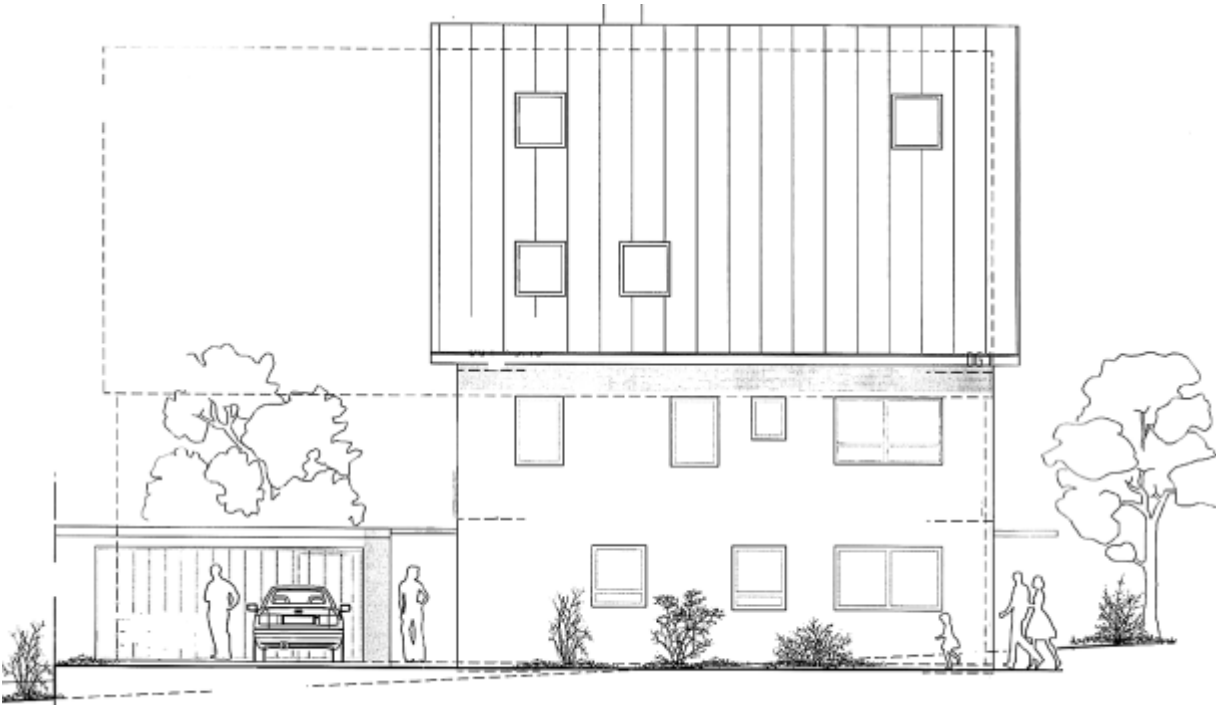

Ansicht Süd + Nord  
nicht maßstabsgetreu und  
vom heutigen Zustand abweichend

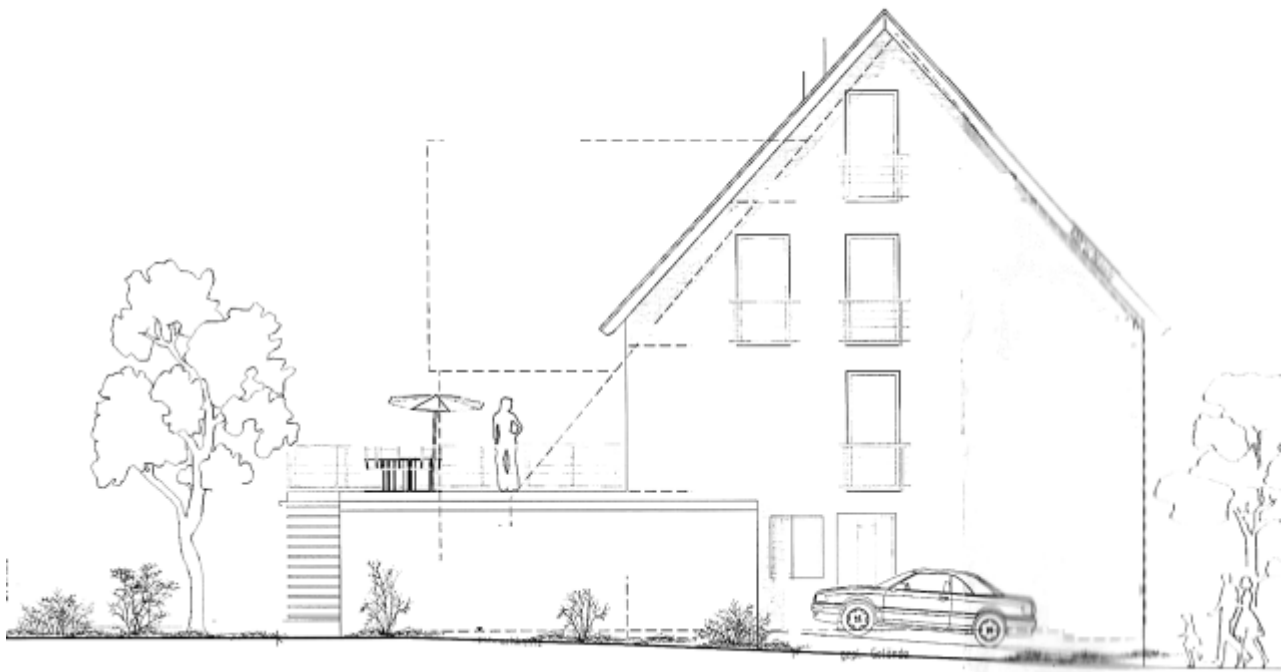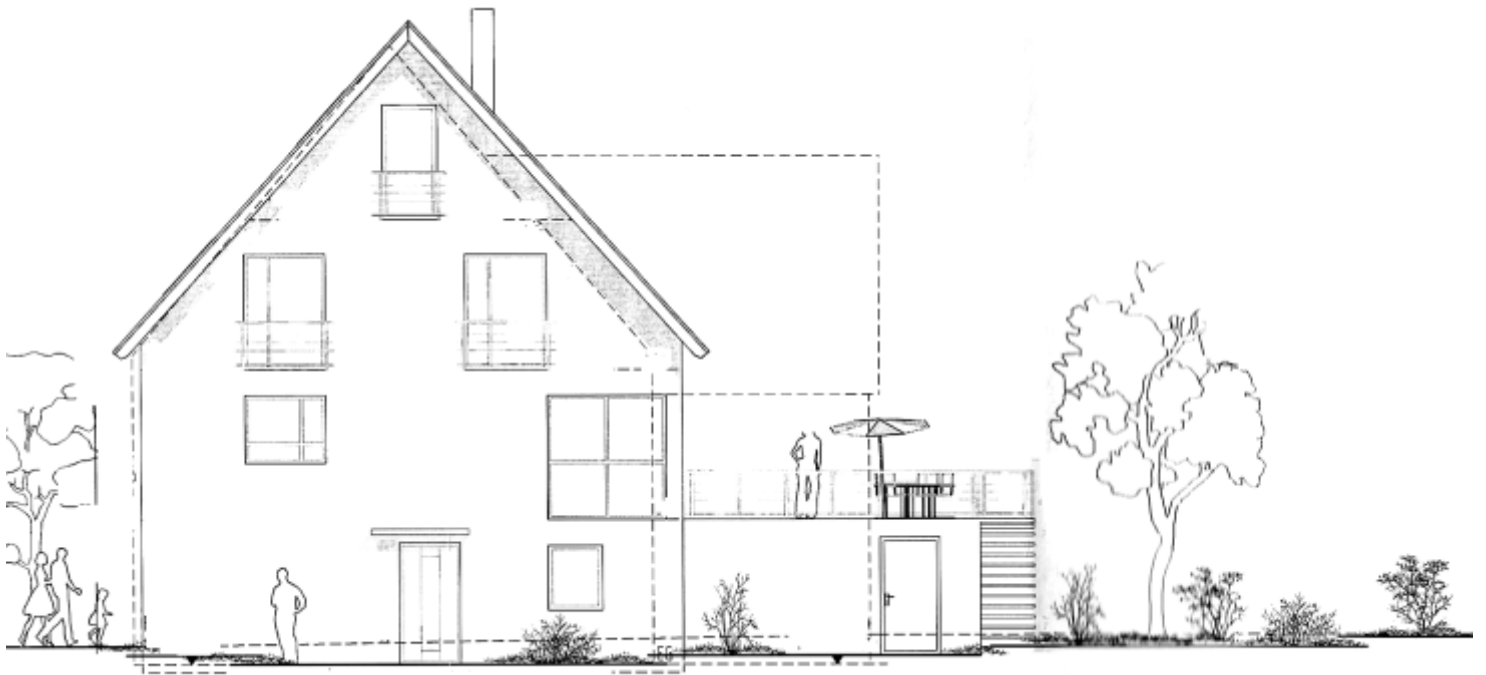

Ansicht Ost + West  
nicht maßstabsgetreu und  
vom heutigen Zustand abweichend

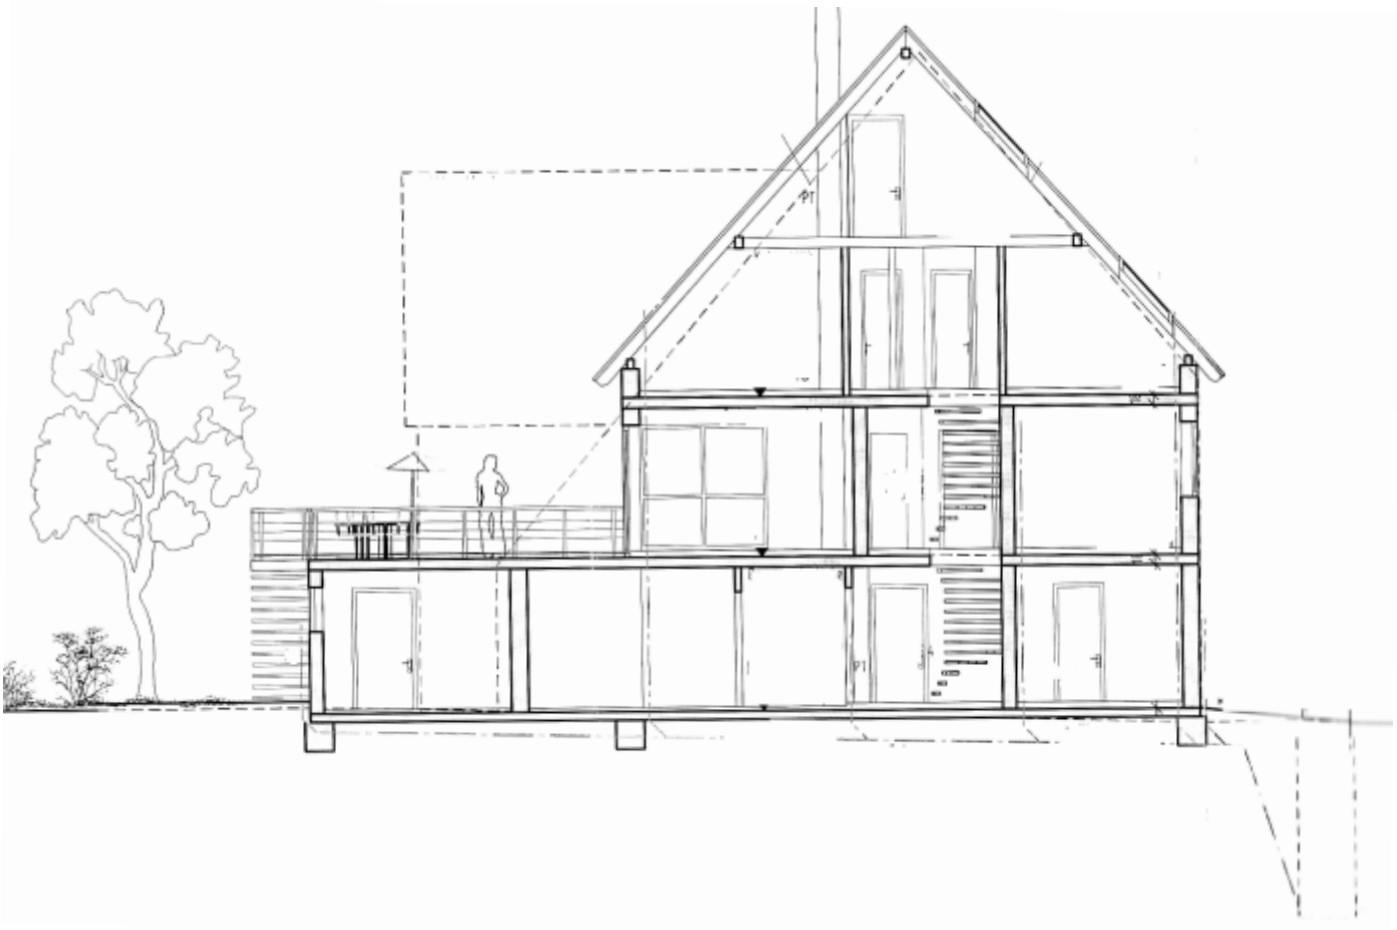

## Schnitt

nicht maßstabsgetreu und  
vom heutigen Zustand abweichend