



### Grundriss Obergeschoss

nicht maßstabsgetreu und vom heutigen Zustand abweichend

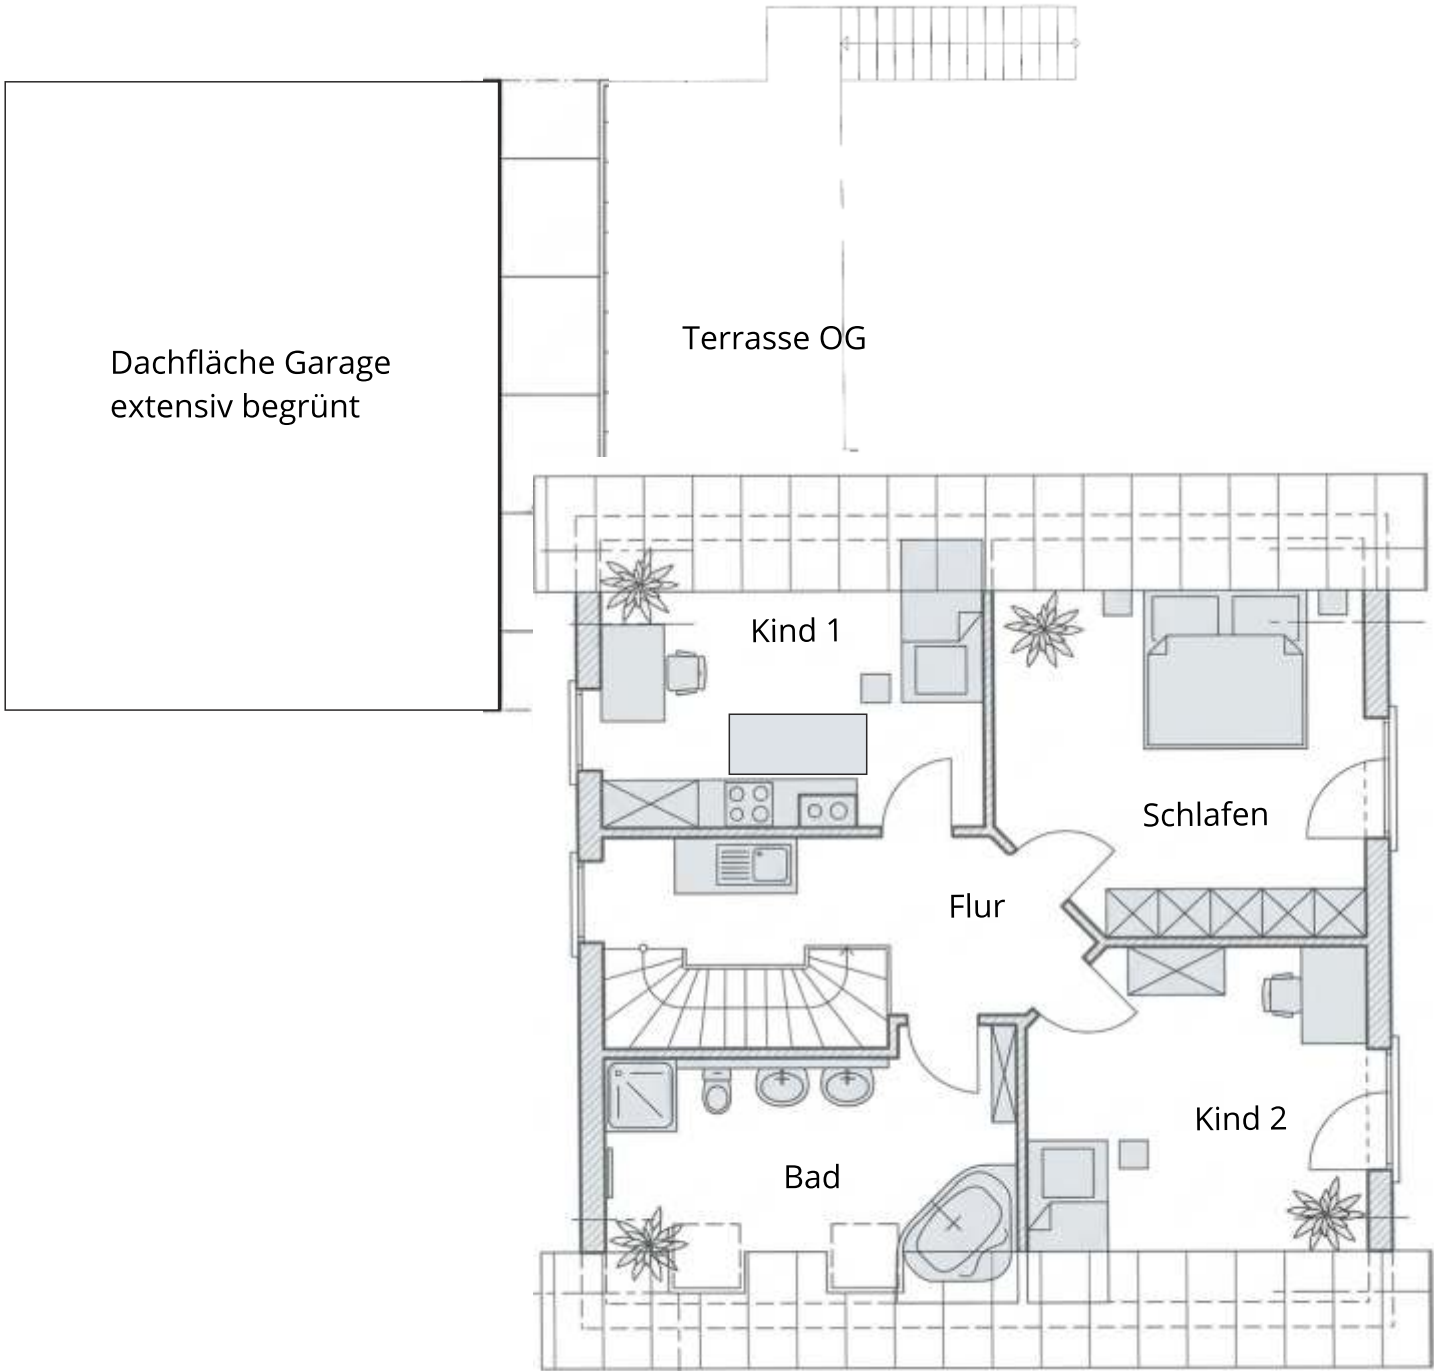

### Grundriss Dachgeschoss 1

nicht maßstabsgetreu und  
vom heutigen Zustand abweichend

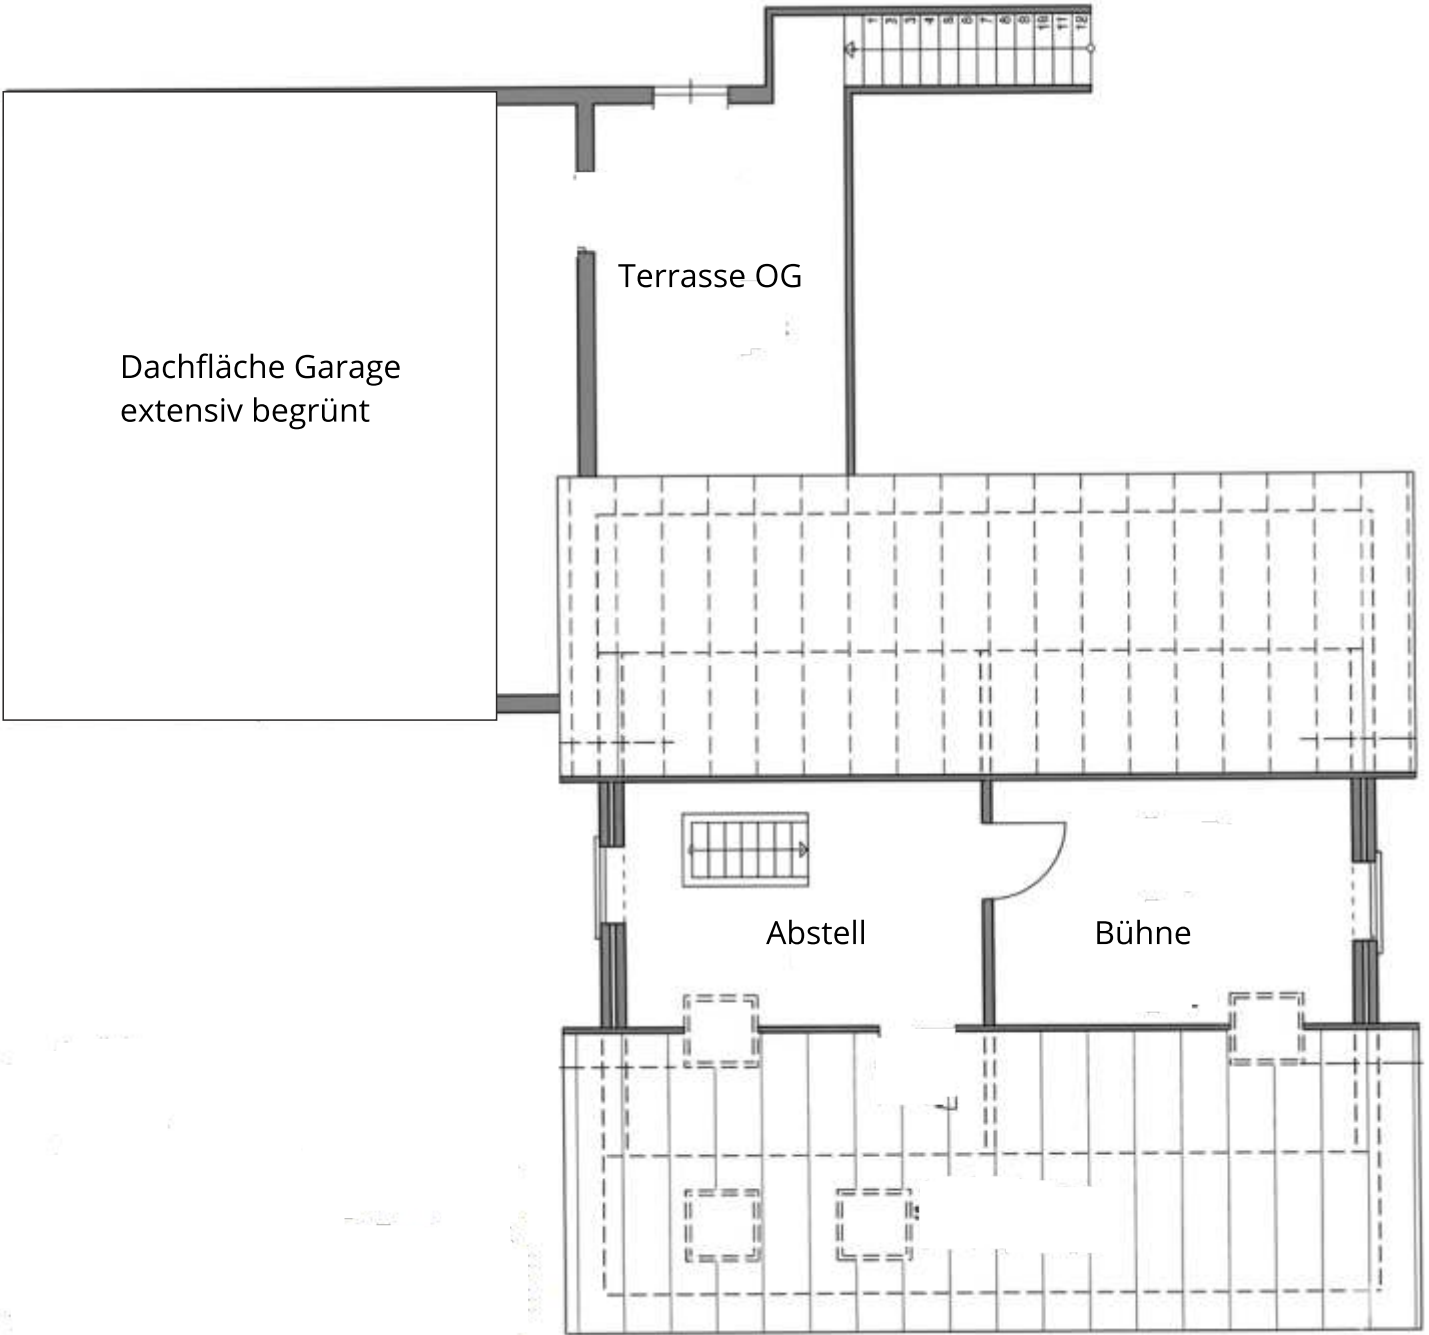

### Grundriss Dachgeschoss 2

nicht maßstabsgetreu und vom heutigen Zustand abweichend