


Reihenhaus

Hauptstraße 13/1 | 71126 Gäufelden-Tailfingen




Widmaier
GmbH
wwi

wwi-immobilien.de

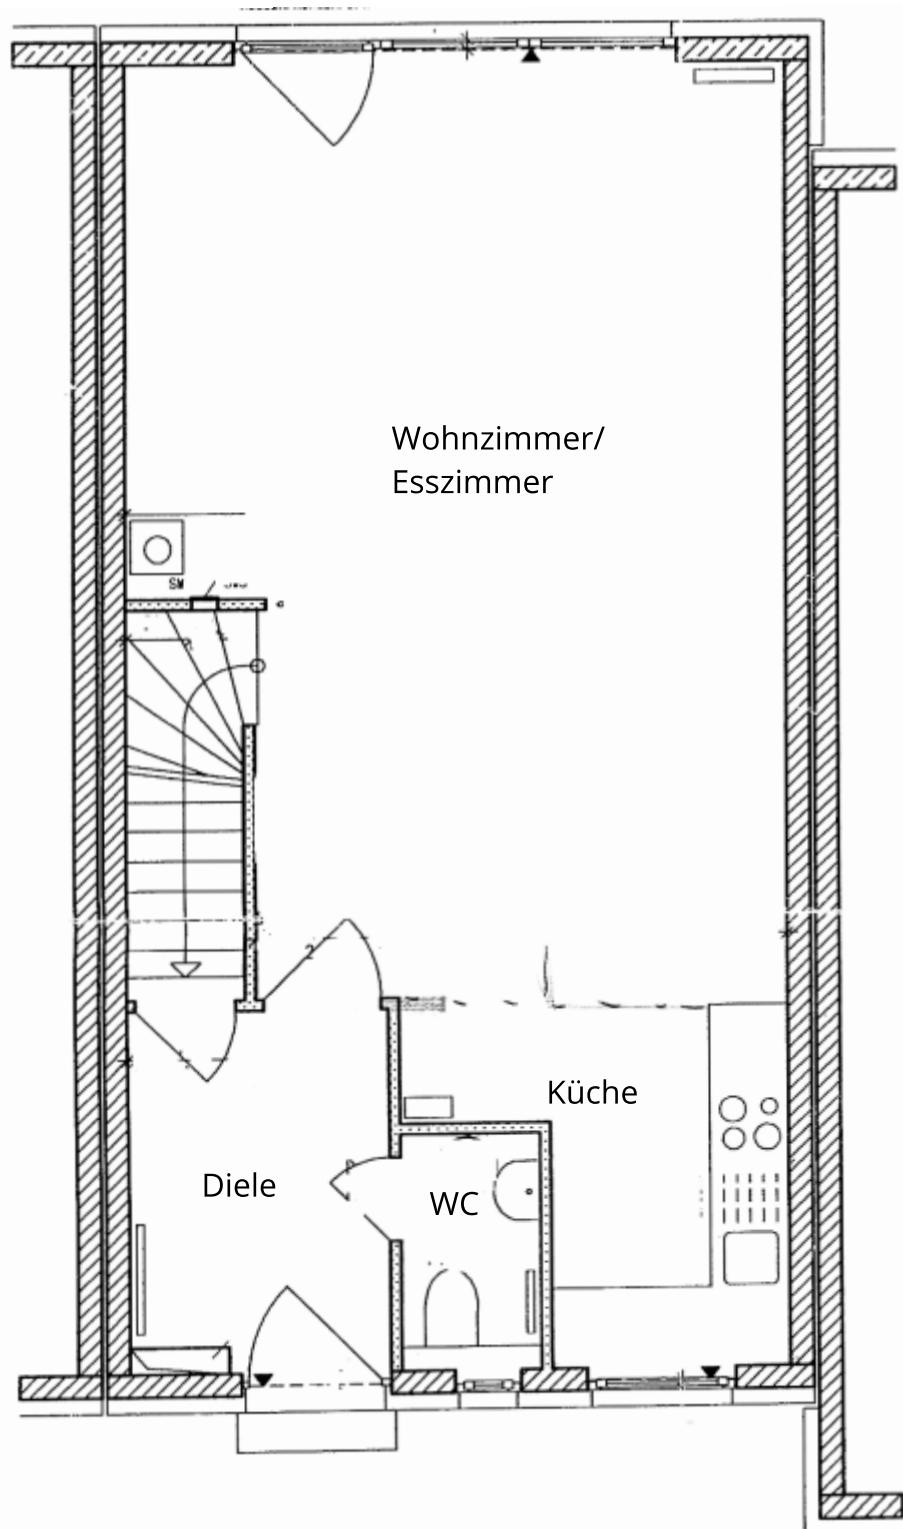


Grundriss Erdgeschoss
nicht maßstabsgetreu und
vom heutigen Zustand abweichend

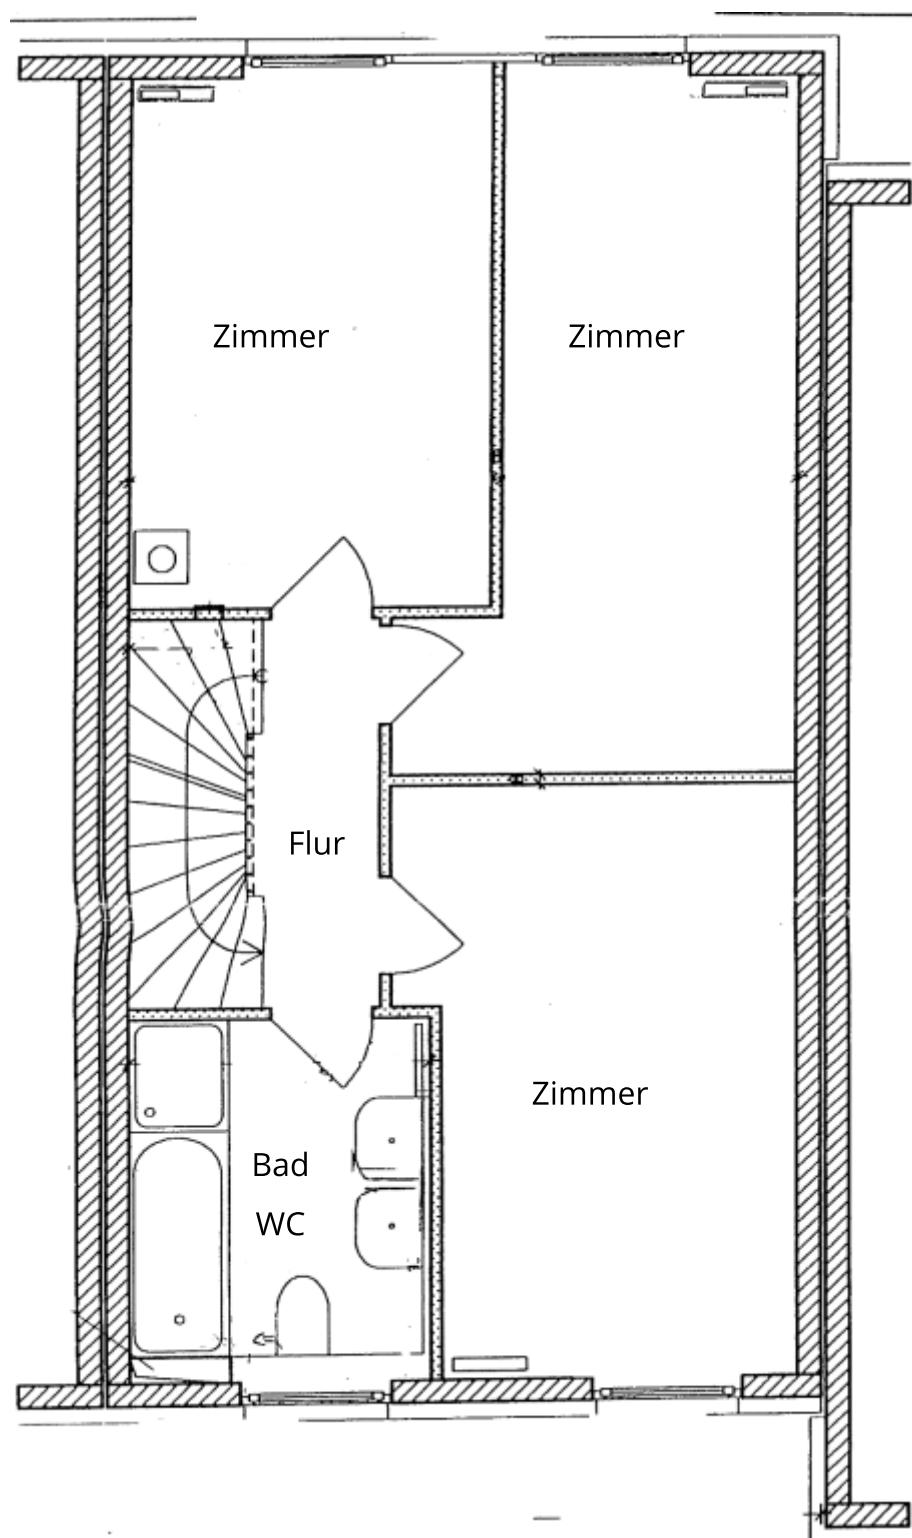


Grundriss Obergeschoss

nicht maßstabsgetreu und
vom heutigen Zustand abweichend

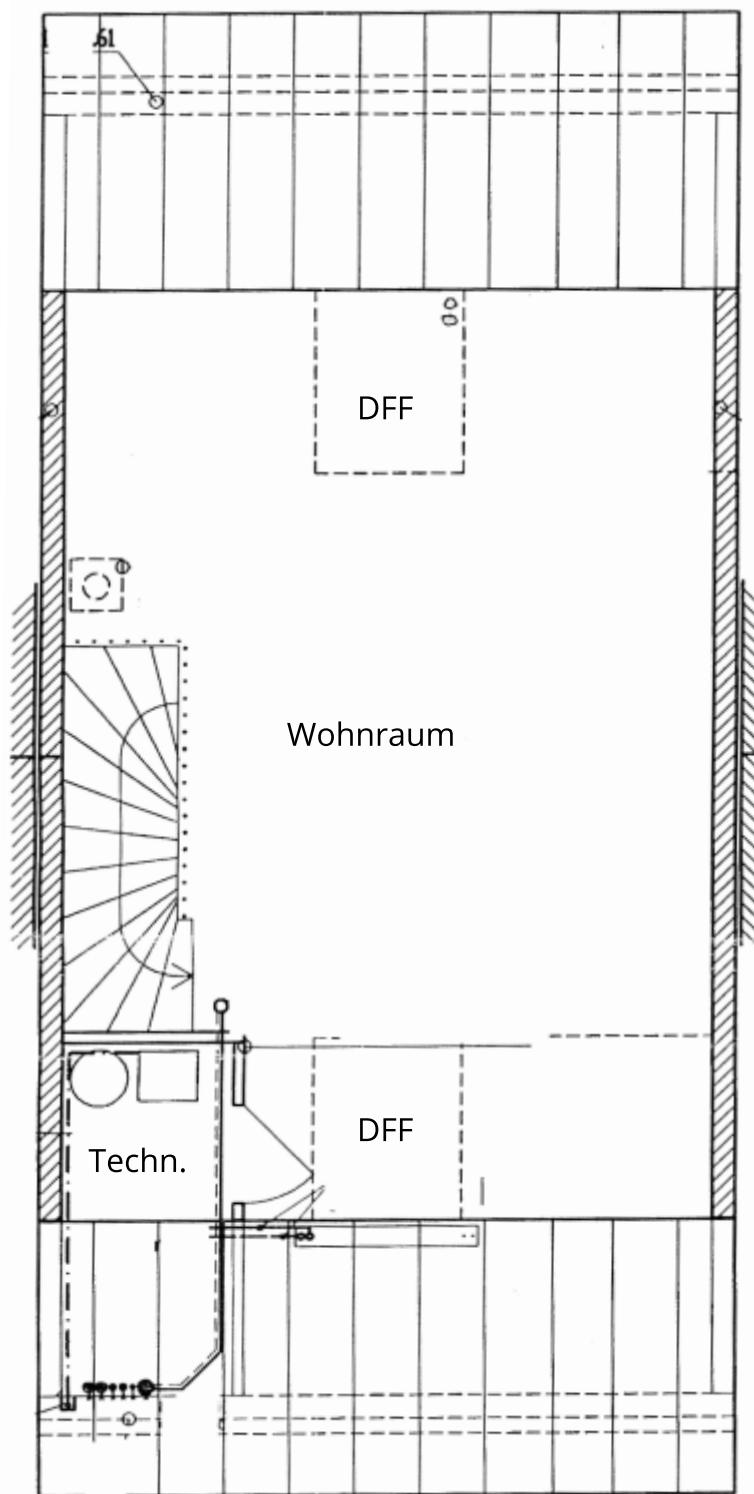

Grundriss Dachgeschoß

nicht maßstabsgetreu und
vom heutigen Zustand abweichend

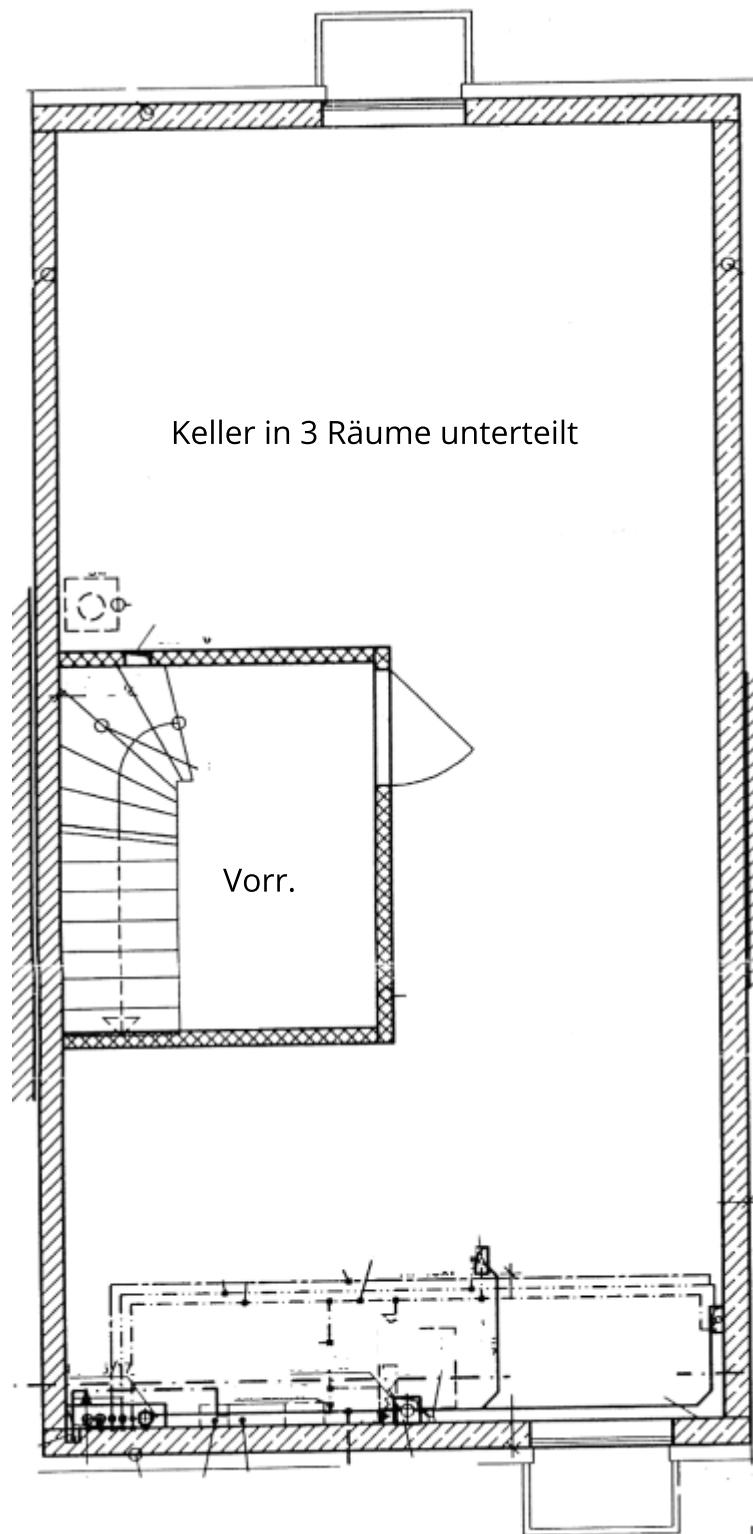

Grundriss Untergeschoß

nicht maßstabsgetreu und
vom heutigen Zustand abweichend