

Wohnhaus


Taläcker 40 | 72108 Rottenburg-Bieringen



Widmaier
GmbH




wwi-immobilien.de

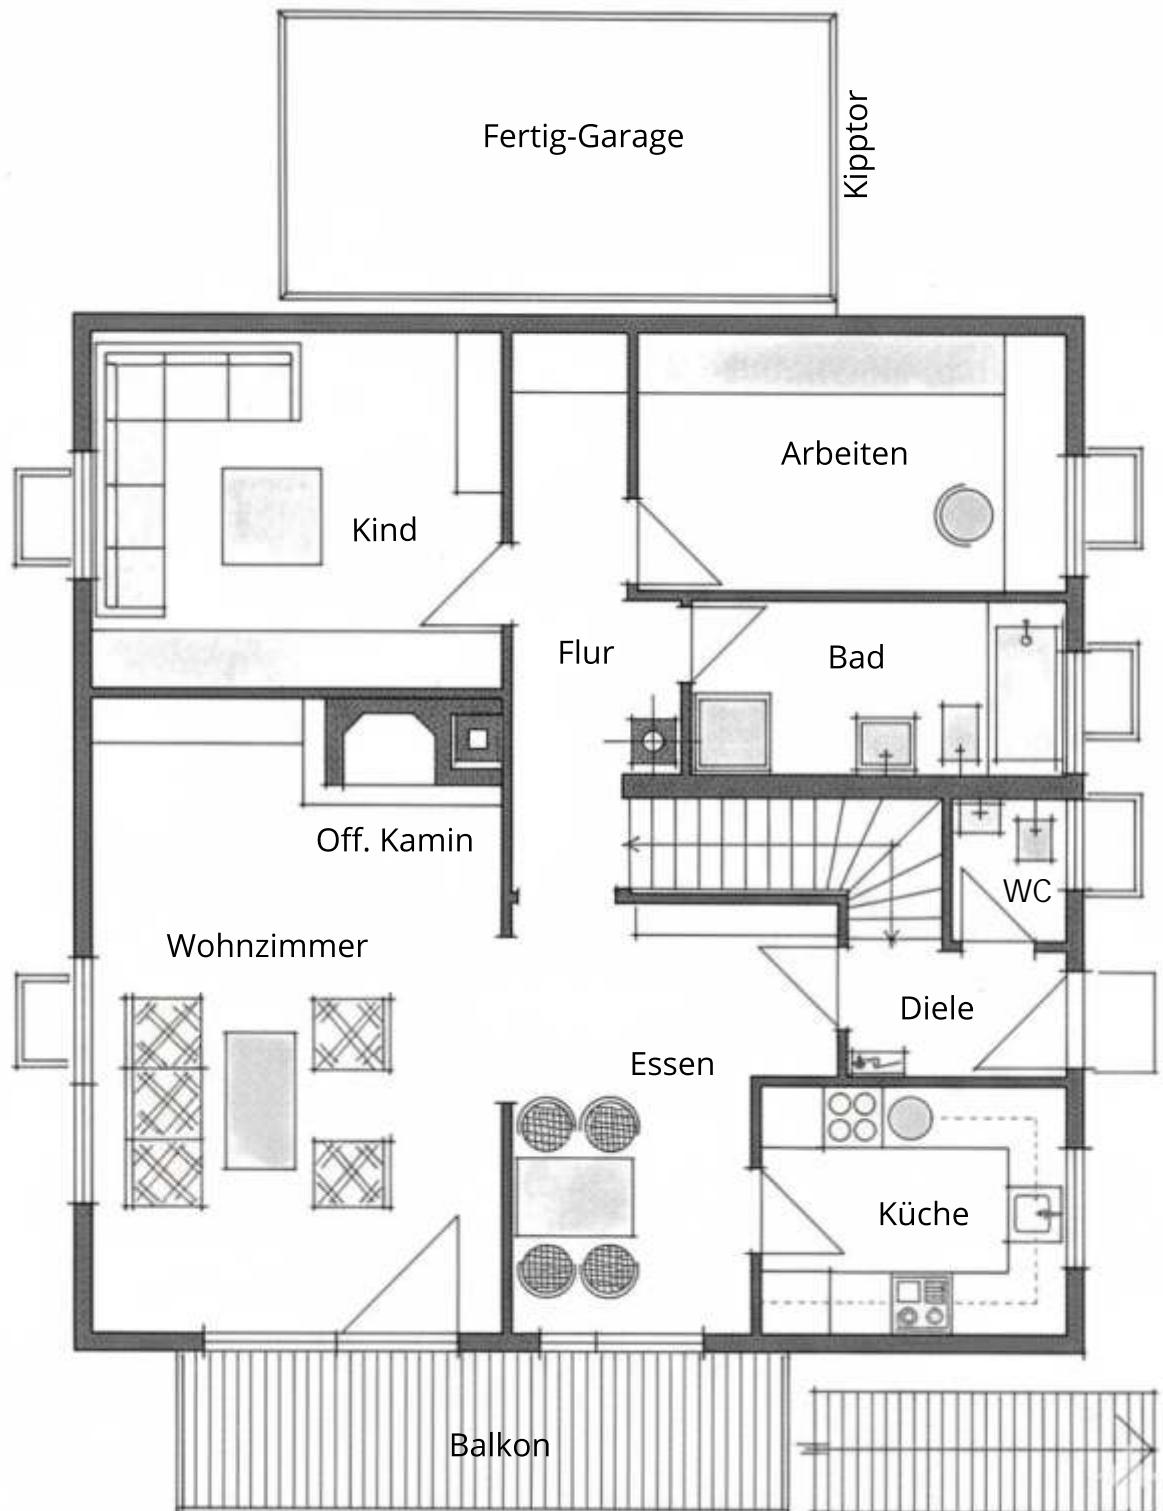

Grundriss Erdgeschoss

nicht maßstabsgetreu und
vom heutigen Zustand abweichend

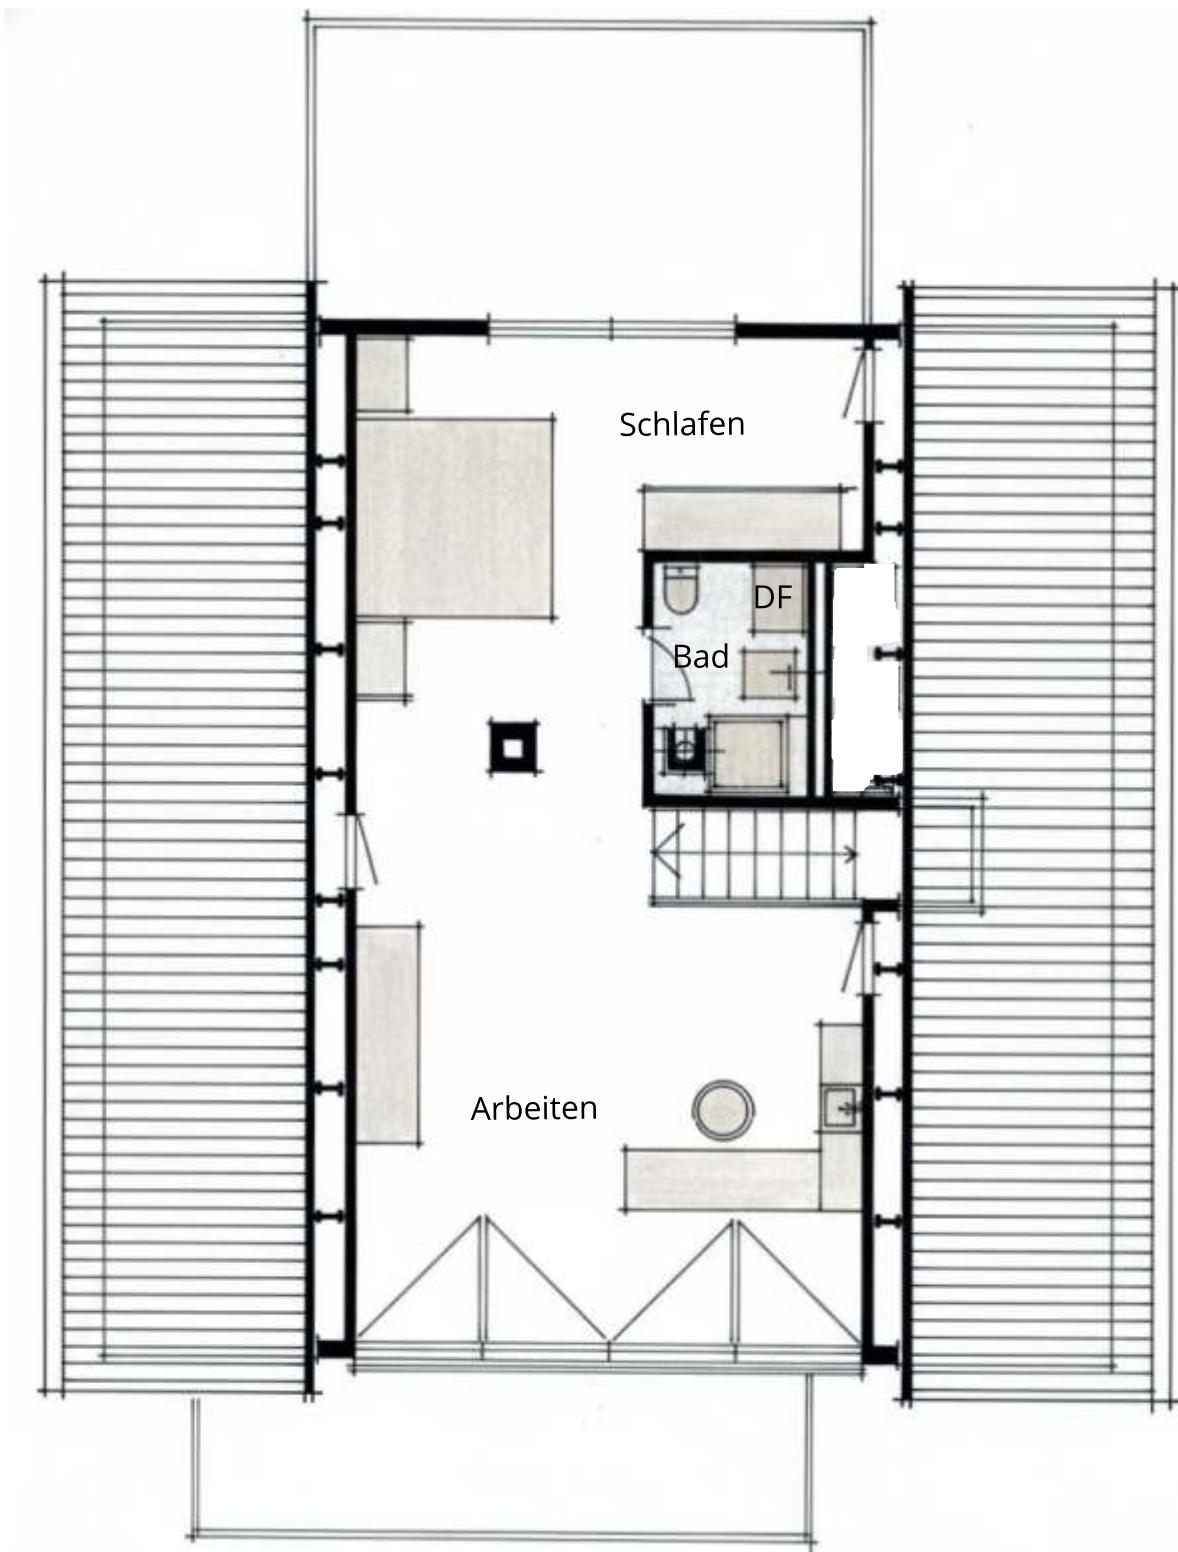


Grundriss Dachgeschoss

nicht maßstabsgetreu und
vom heutigen Zustand abweichend




Grundriss Einliegerwohnung

nicht maßstabsgetreu und
vom heutigen Zustand abweichend

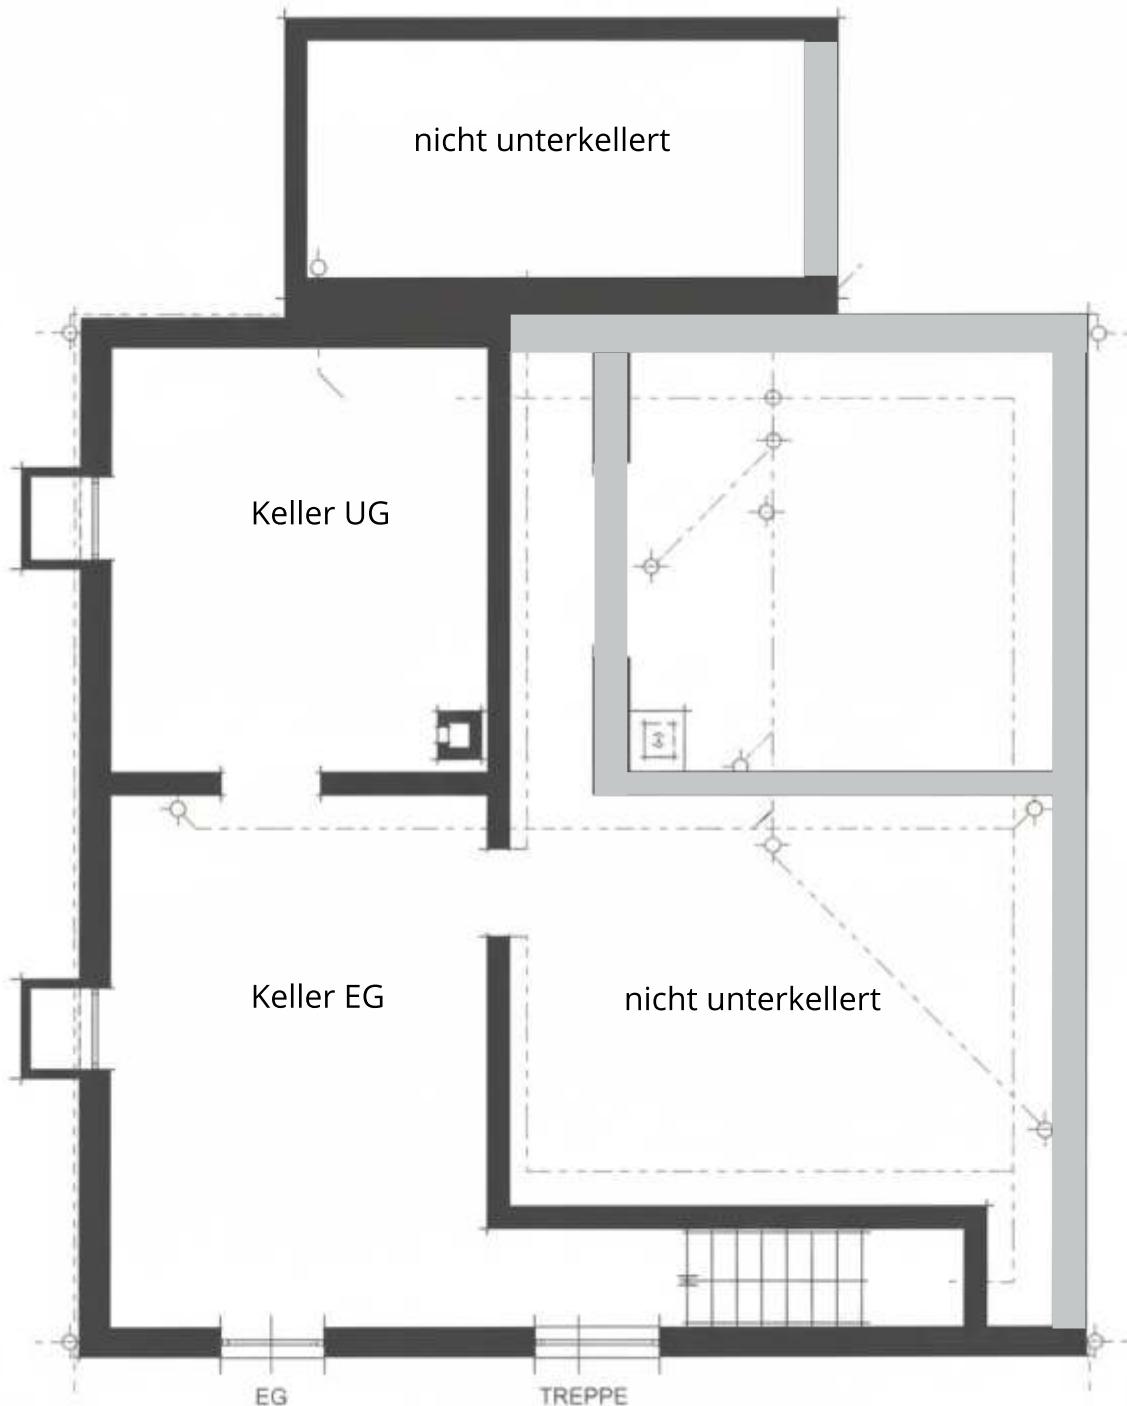


Grundriss Unterbau

nicht maßstabsgetreu und
vom heutigen Zustand abweichend

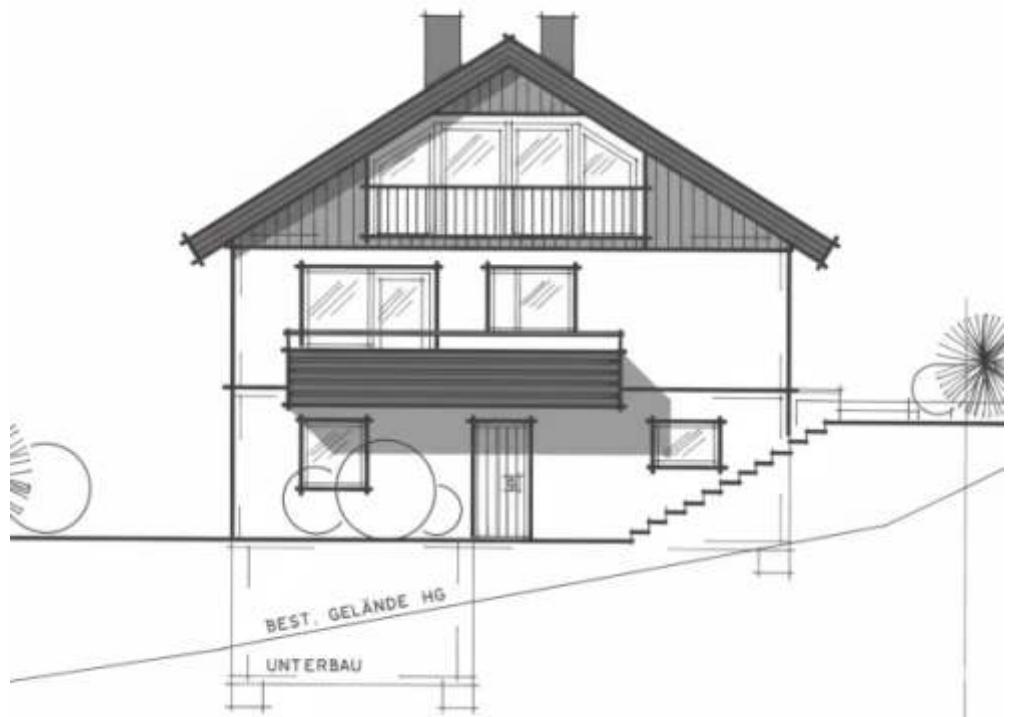

Ansicht Süd-Westen

nicht maßstabsgetreu und
vom heutigen Zustand abweichend

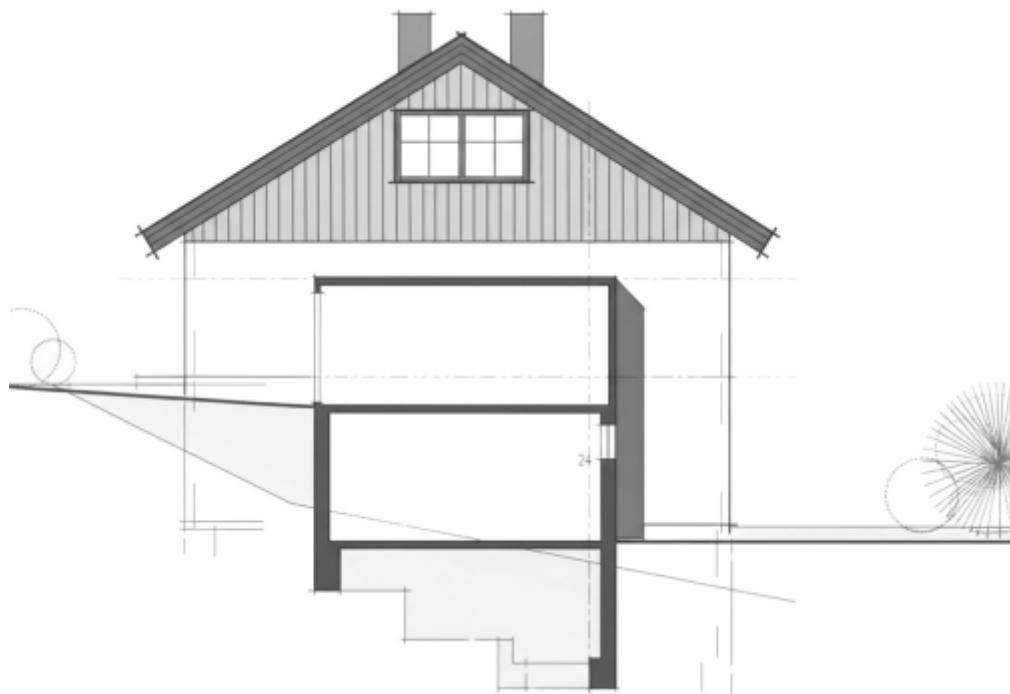


Ansicht Nord-Osten

nicht maßstabsgetreu und
vom heutigen Zustand abweichend




Ansicht Süd-Osten

nicht maßstabsgetreu und
vom heutigen Zustand abweichend

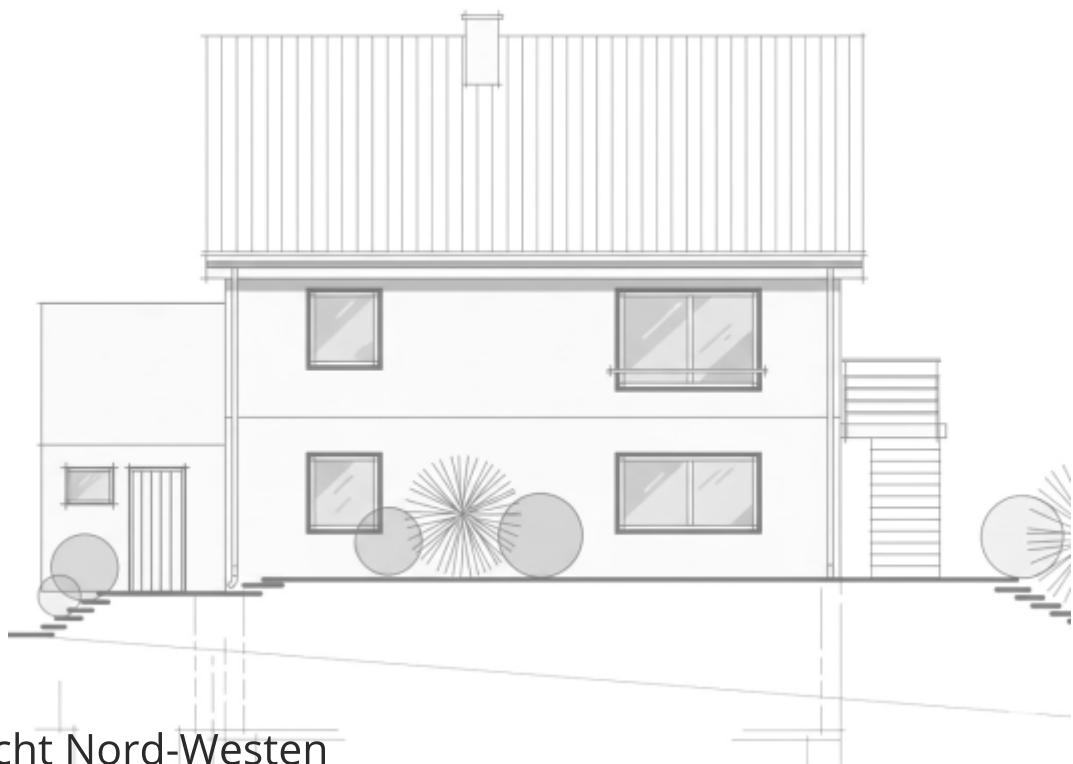

Ansicht Nord-Westen

nicht maßstabsgetreu und
vom heutigen Zustand abweichend

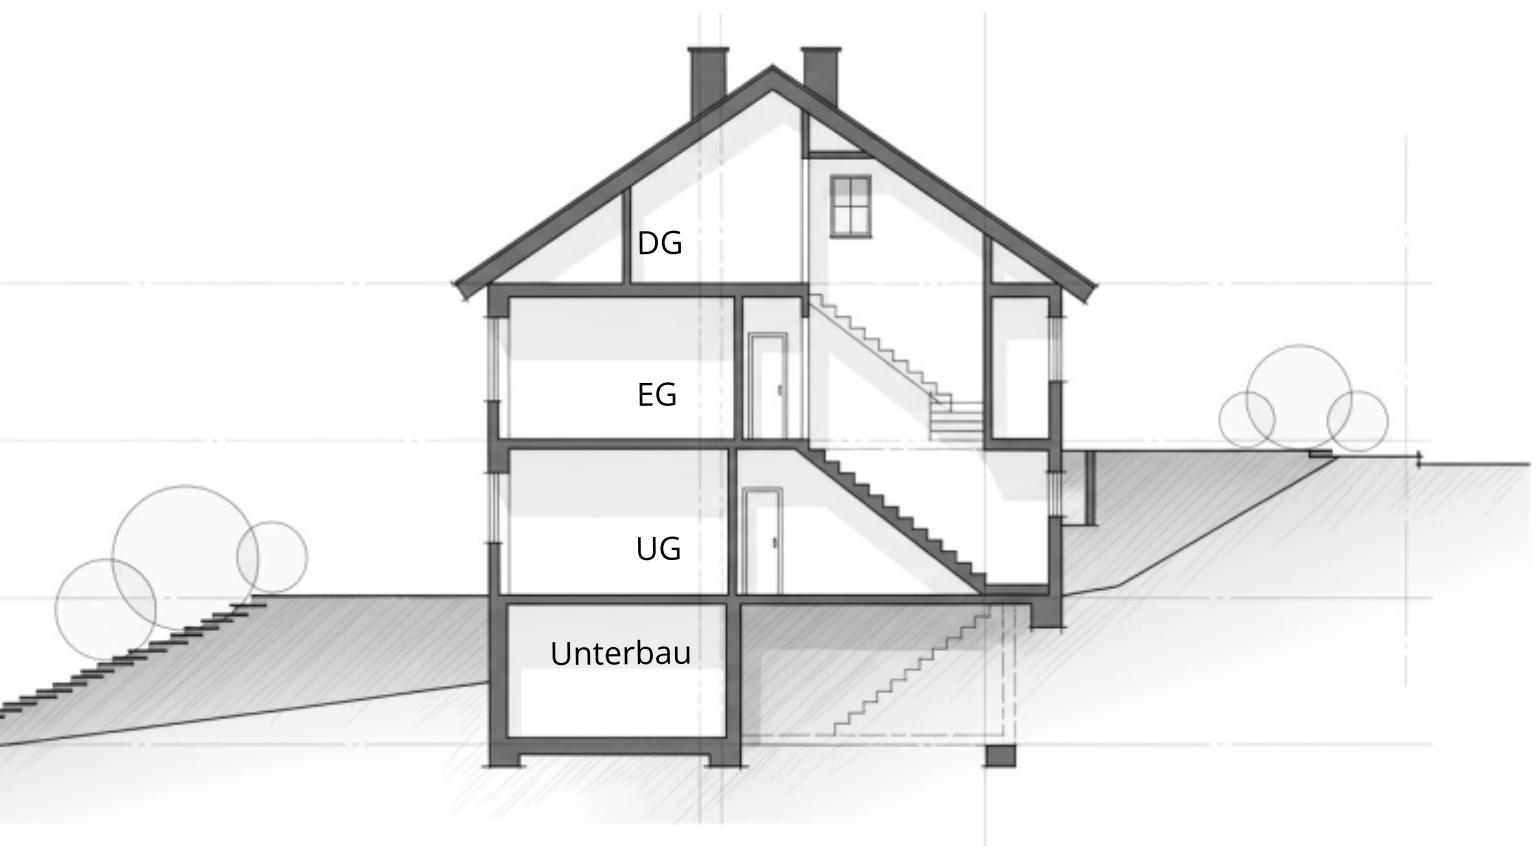

Schnitt

nicht maßstabsgetreu und
vom heutigen Zustand abweichend