


Wohnhaus

Taläcker 40 | 72108 Rottenburg-Bieringen




Widmaier
GmbH
wwi

wwi-immobilien.de

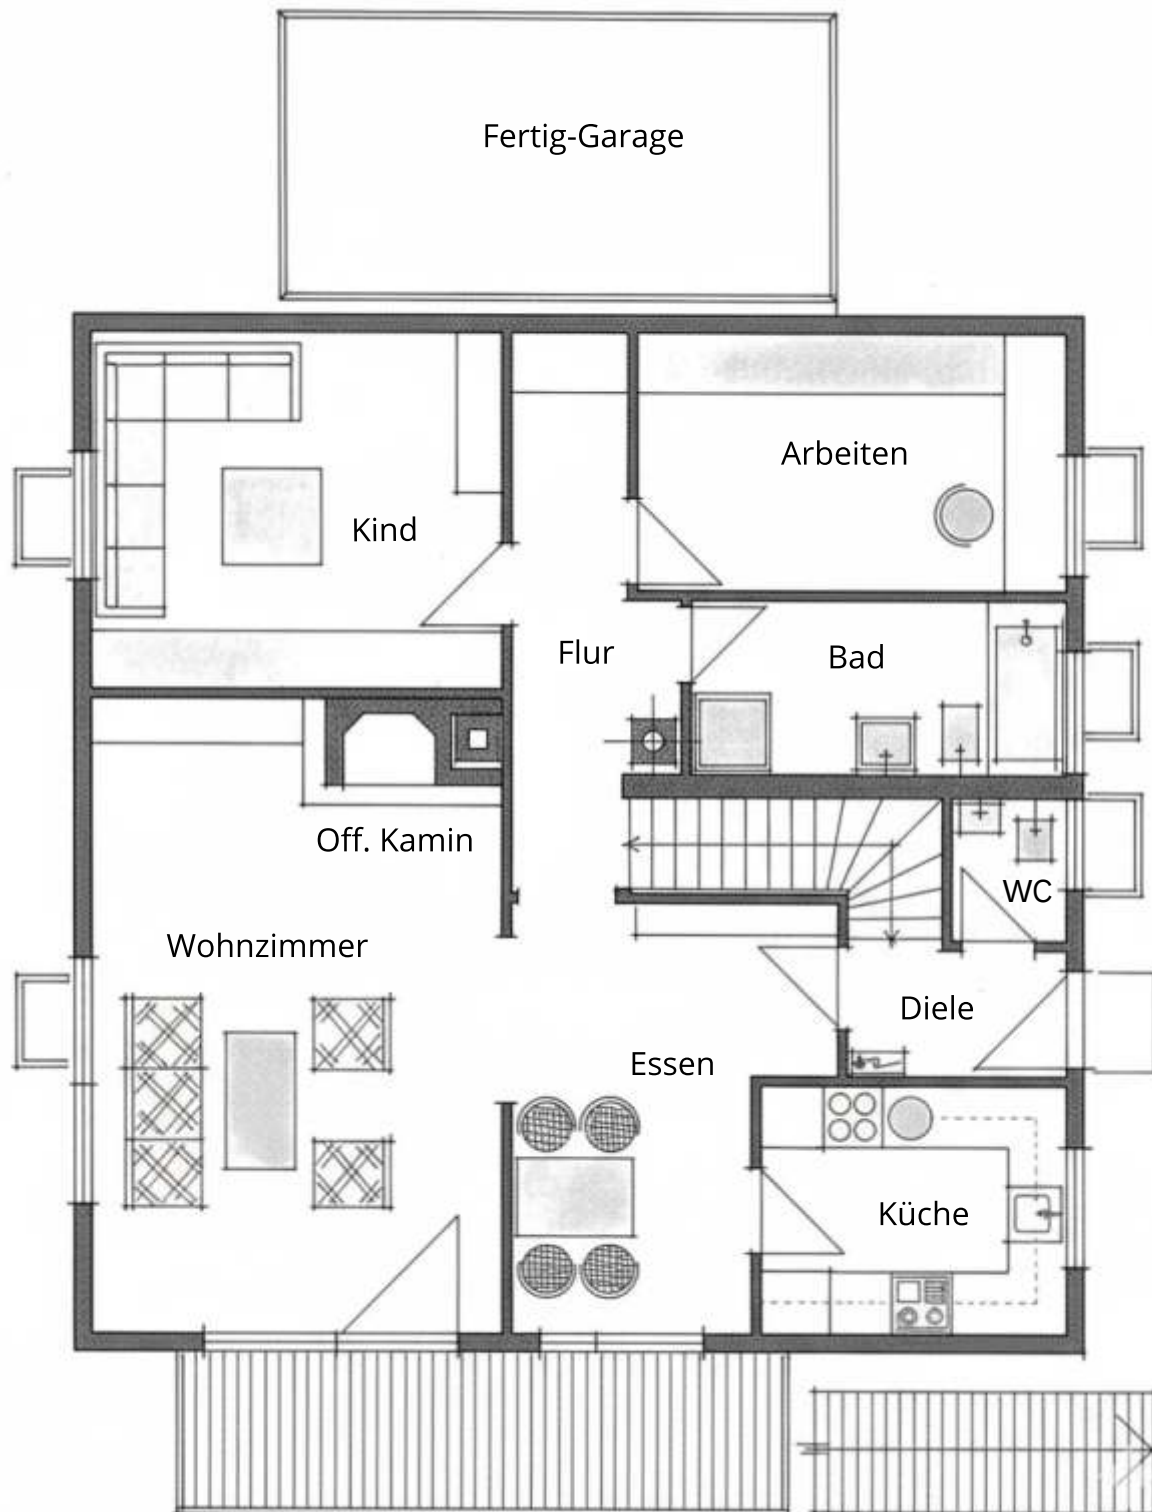

Grundriss Erdgeschoss

nicht maßstabsgetreu und
vom heutigen Zustand abweichend

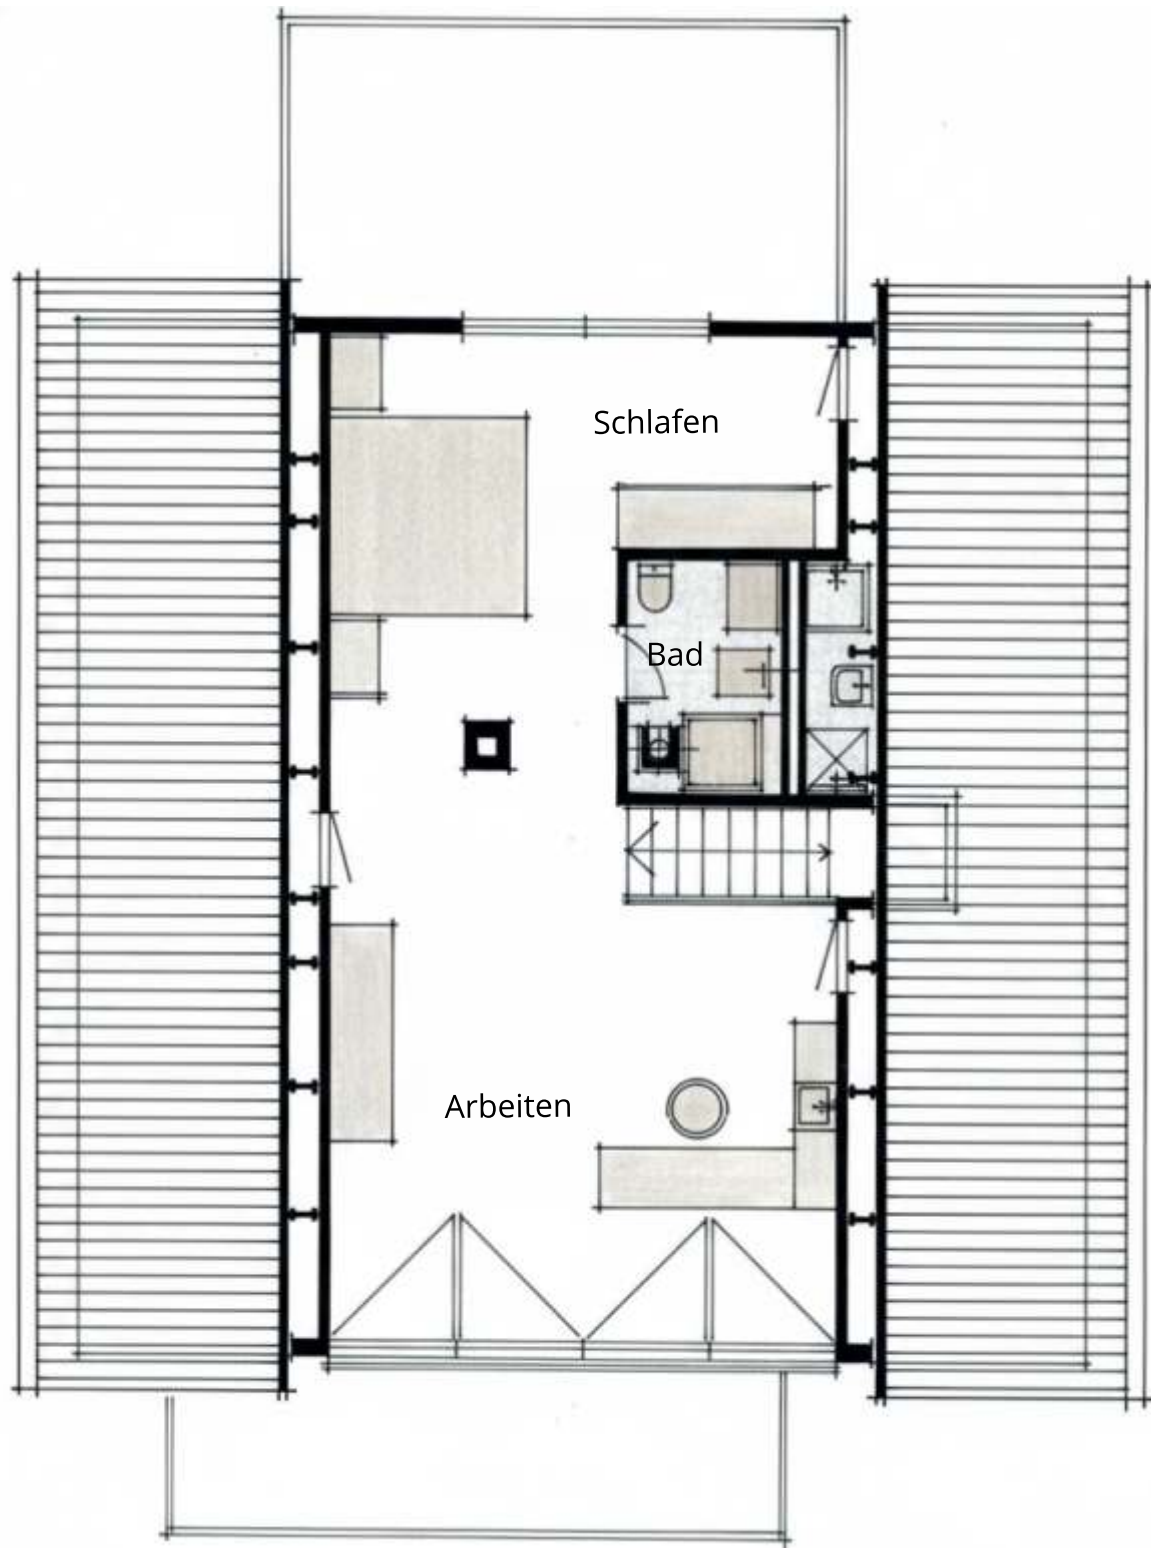


Grundriss Dachgeschoss

nicht maßstabsgetreu und
vom heutigen Zustand abweichend



Grundriss Einliegerwohnung

nicht maßstabsgetreu und
vom heutigen Zustand abweichend

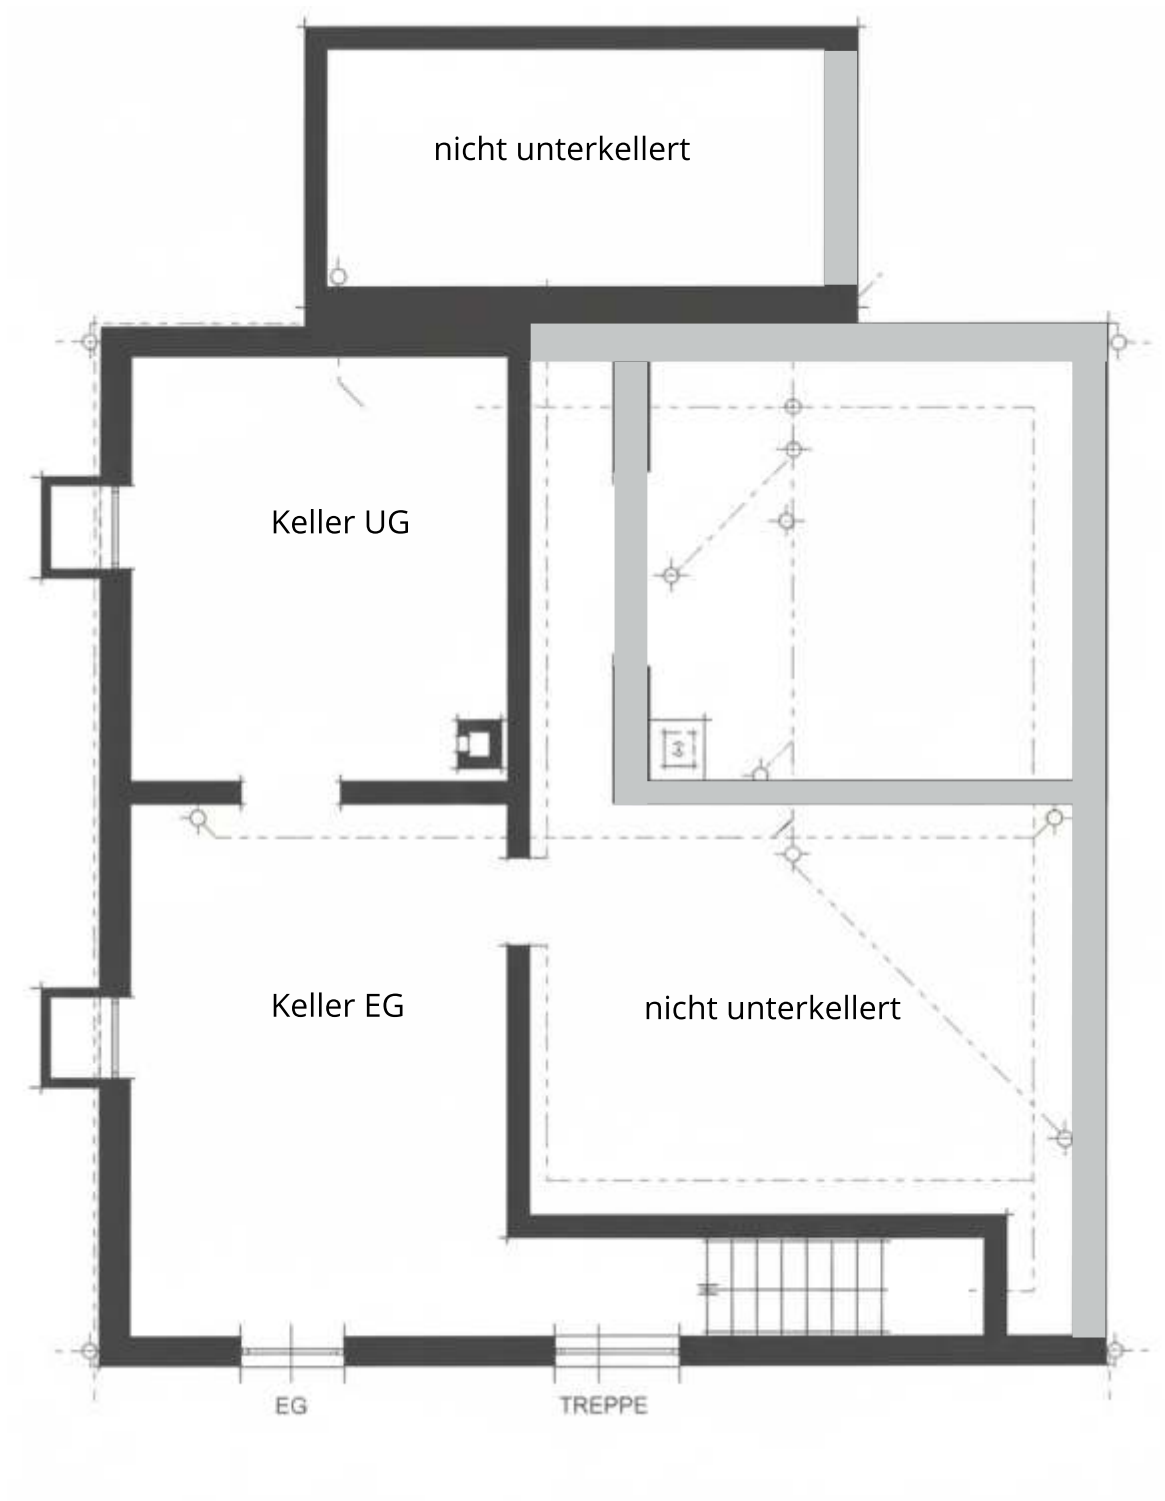


Grundriss Unterbau

nicht maßstabsgetreu und
vom heutigen Zustand abweichend



Ansicht Süd-Westen

nicht maßstabsgetreu und
vom heutigen Zustand abweichend

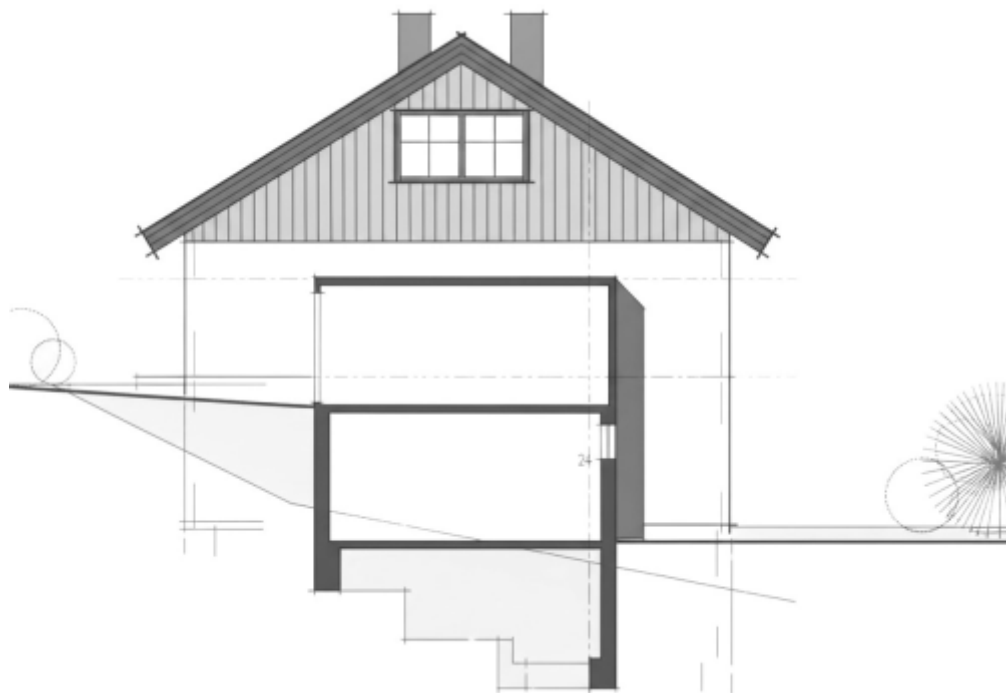


Ansicht Nord-Osten

nicht maßstabsgetreu und
vom heutigen Zustand abweichend




Ansicht Süd-Osten

nicht maßstabsgetreu und
vom heutigen Zustand abweichend

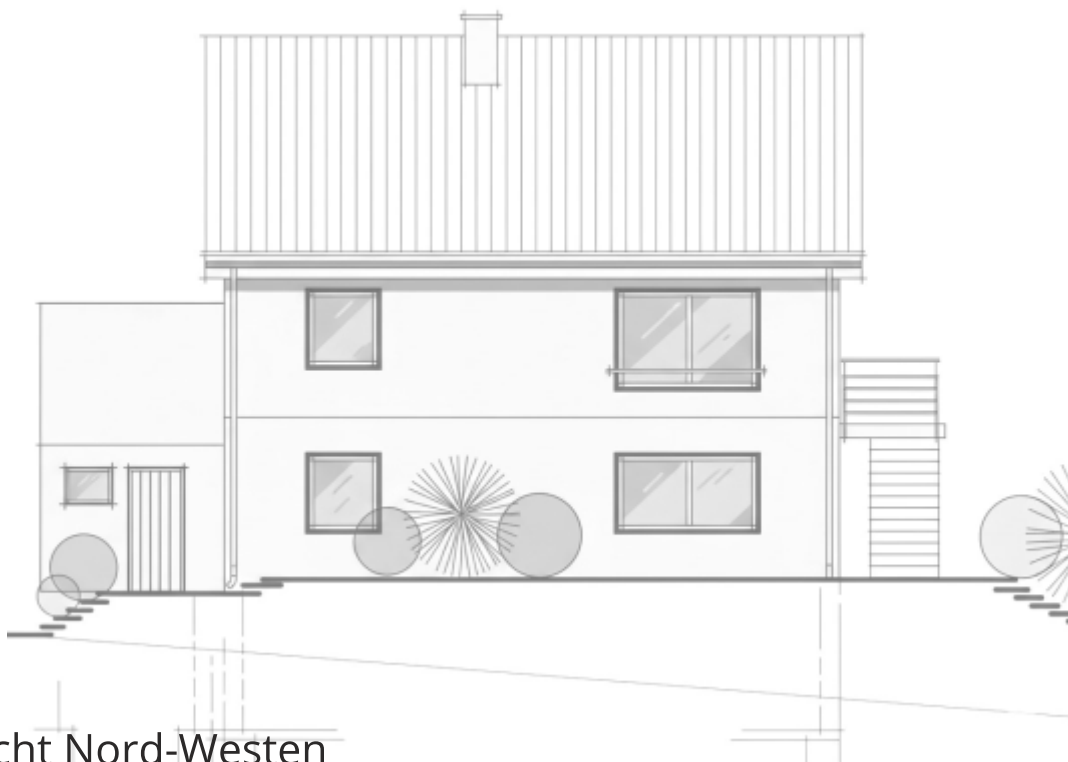

Ansicht Nord-Westen

nicht maßstabsgetreu und
vom heutigen Zustand abweichend

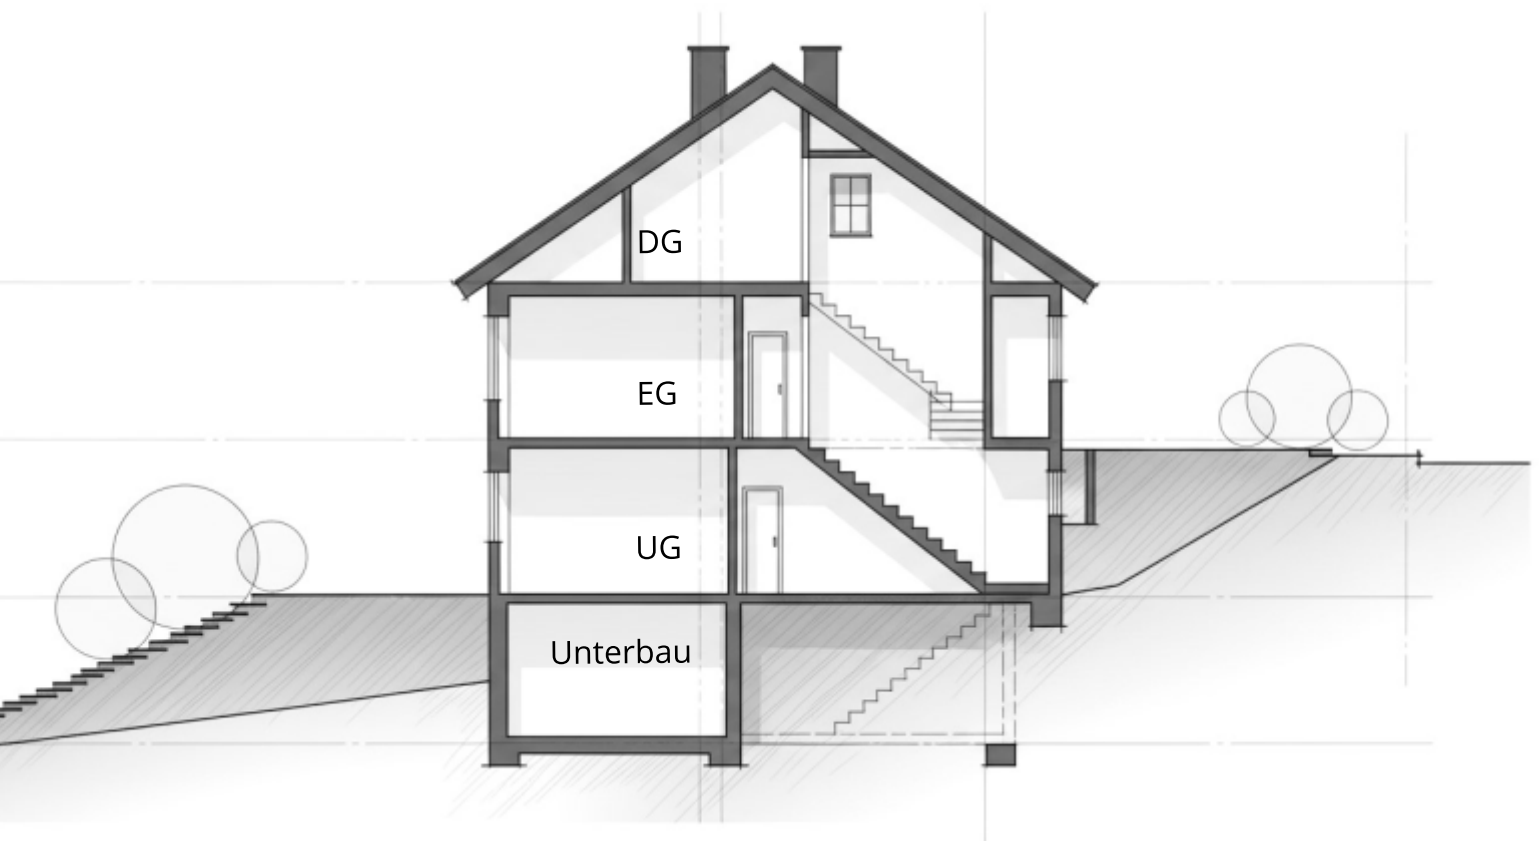

Schnitt

nicht maßstabsgetreu und
vom heutigen Zustand abweichend