

Wohnhaus mit Garage

Vor der Lucke 12 | 72149 Neustetten-Wolfenhausen



Widmaier
GmbH




wwi-immobilien.de




Grundriss Erdgeschoss

nicht maßstabsgetreu und
vom heutigen Zustand abweichend

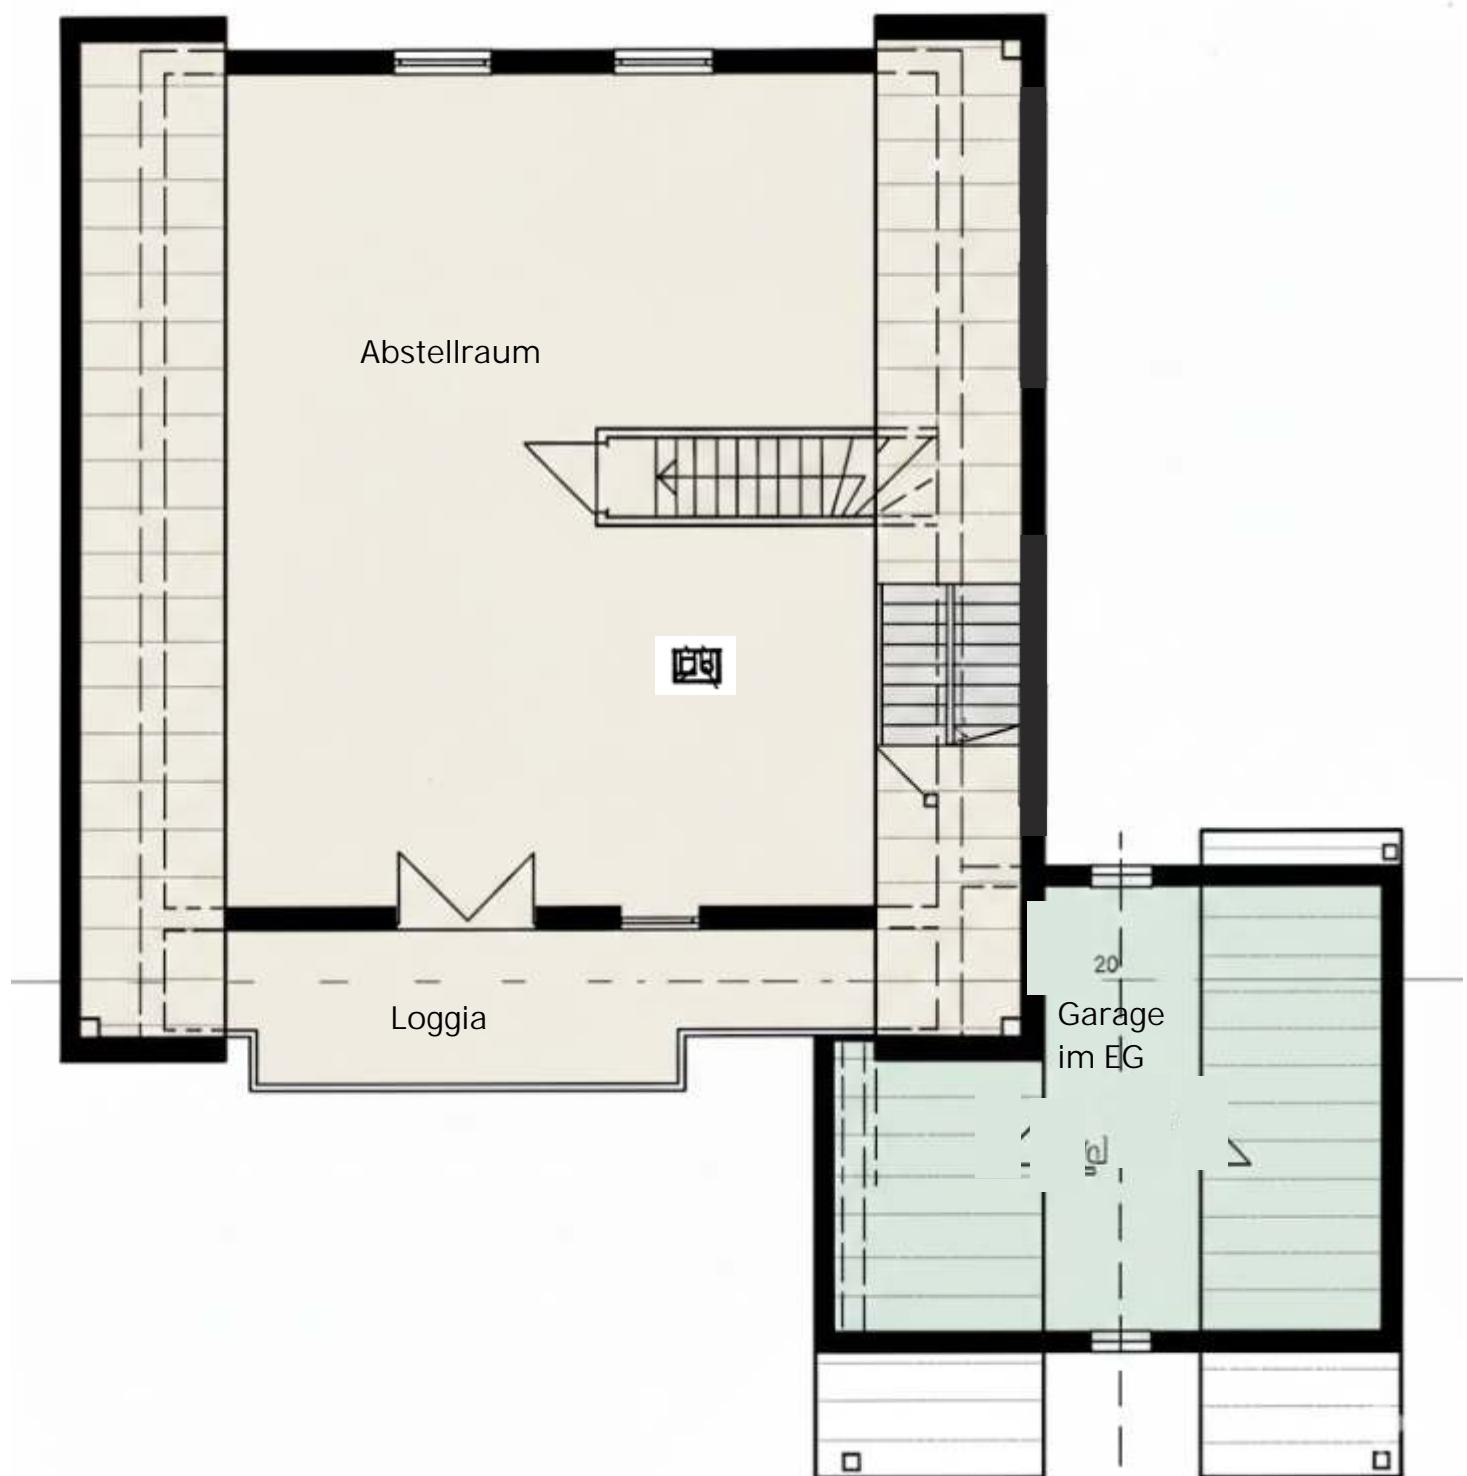

Grundriss Dachgeschoss

nicht maßstabsgetreu und
vom heutigen Zustand abweichend

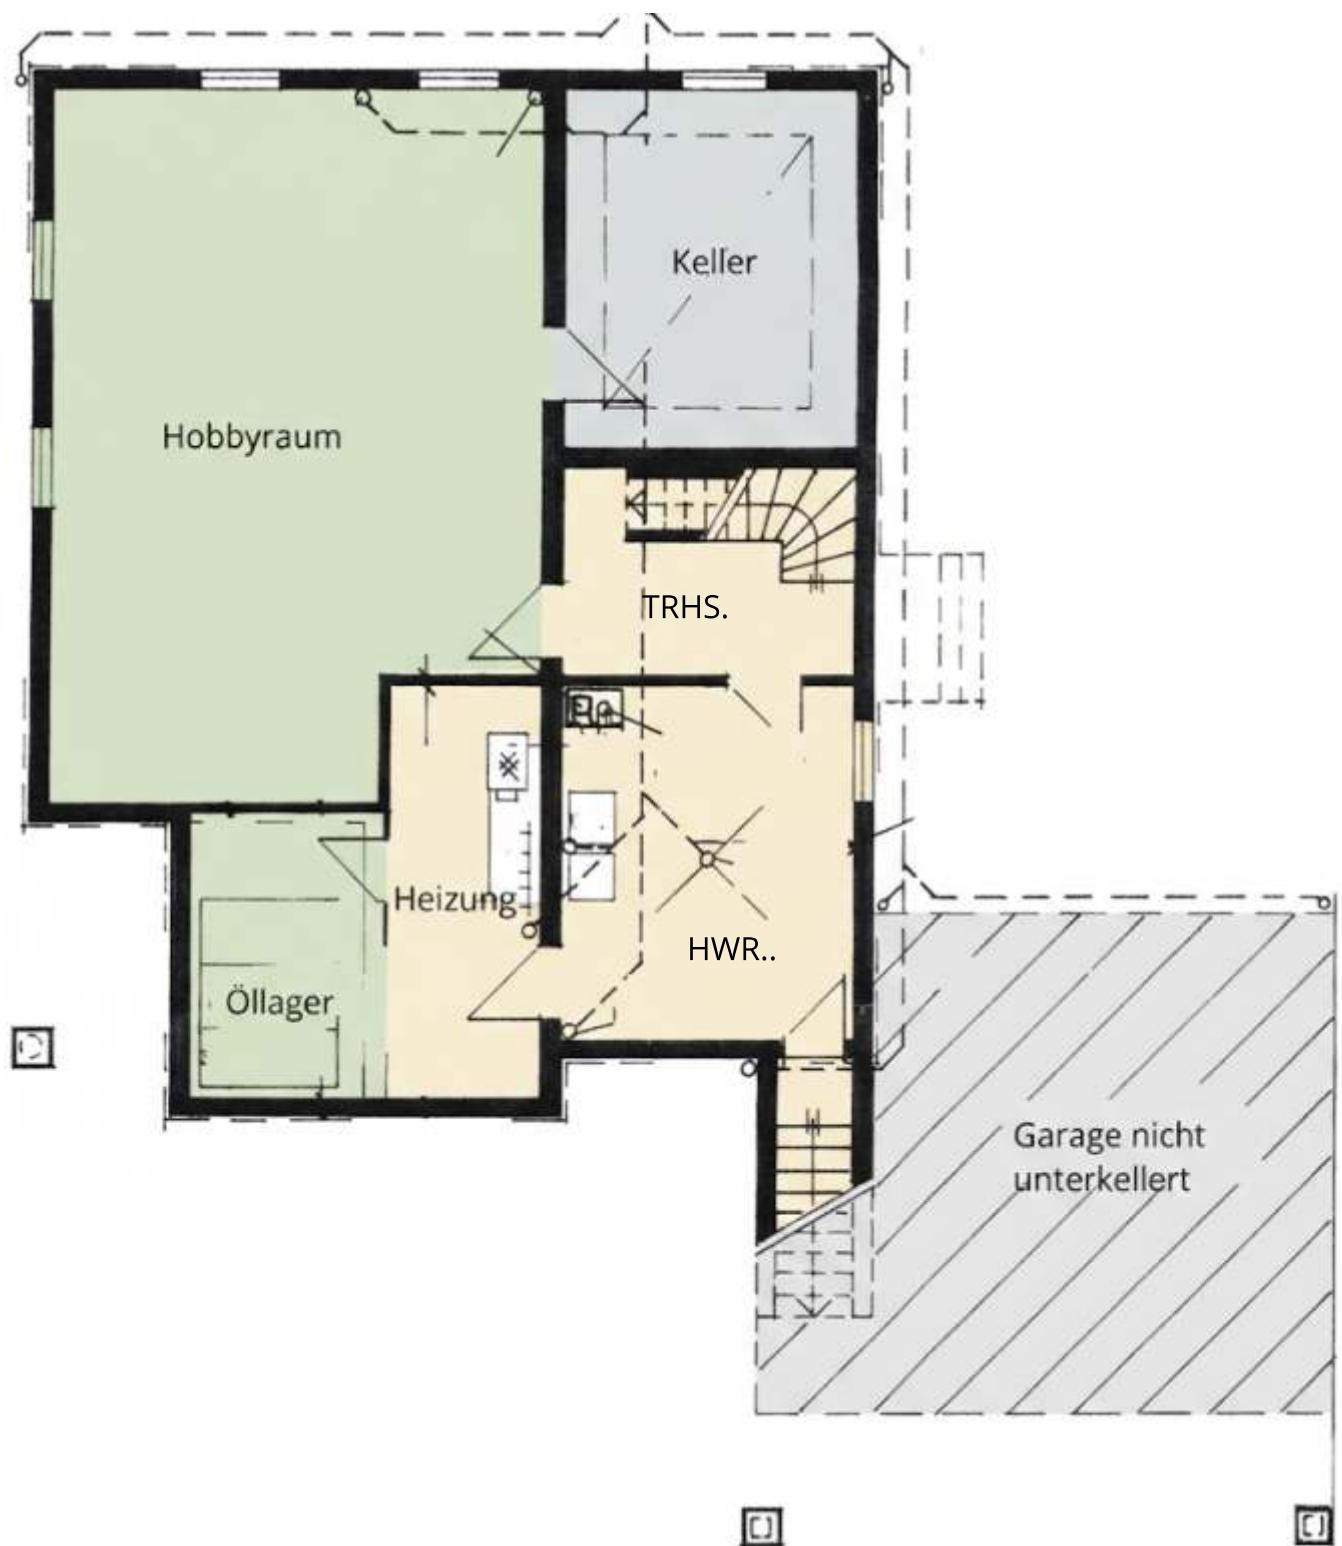


Grundriss Untergeschoß

nicht maßstabsgetreu und
vom heutigen Zustand abweichend




Ansicht Süd

nicht maßstabsgetreu und
vom heutigen Zustand abweichend

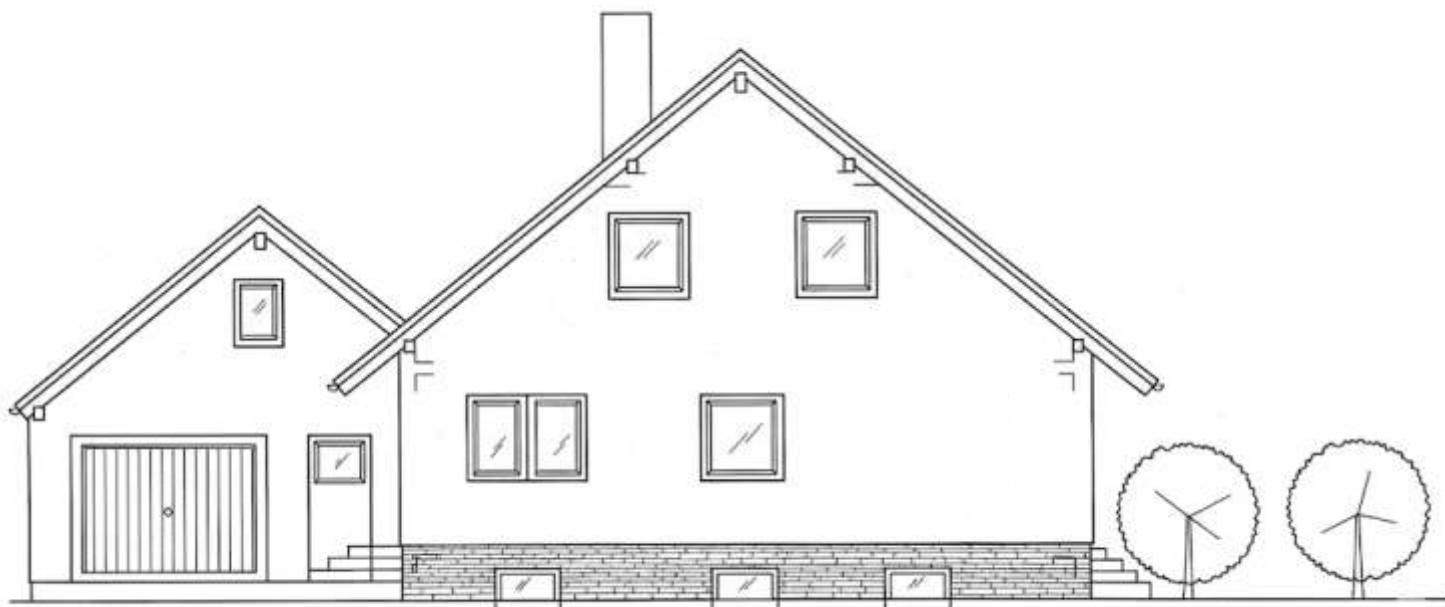


Ansicht Nord

nicht maßstabsgetreu und
vom heutigen Zustand abweichend

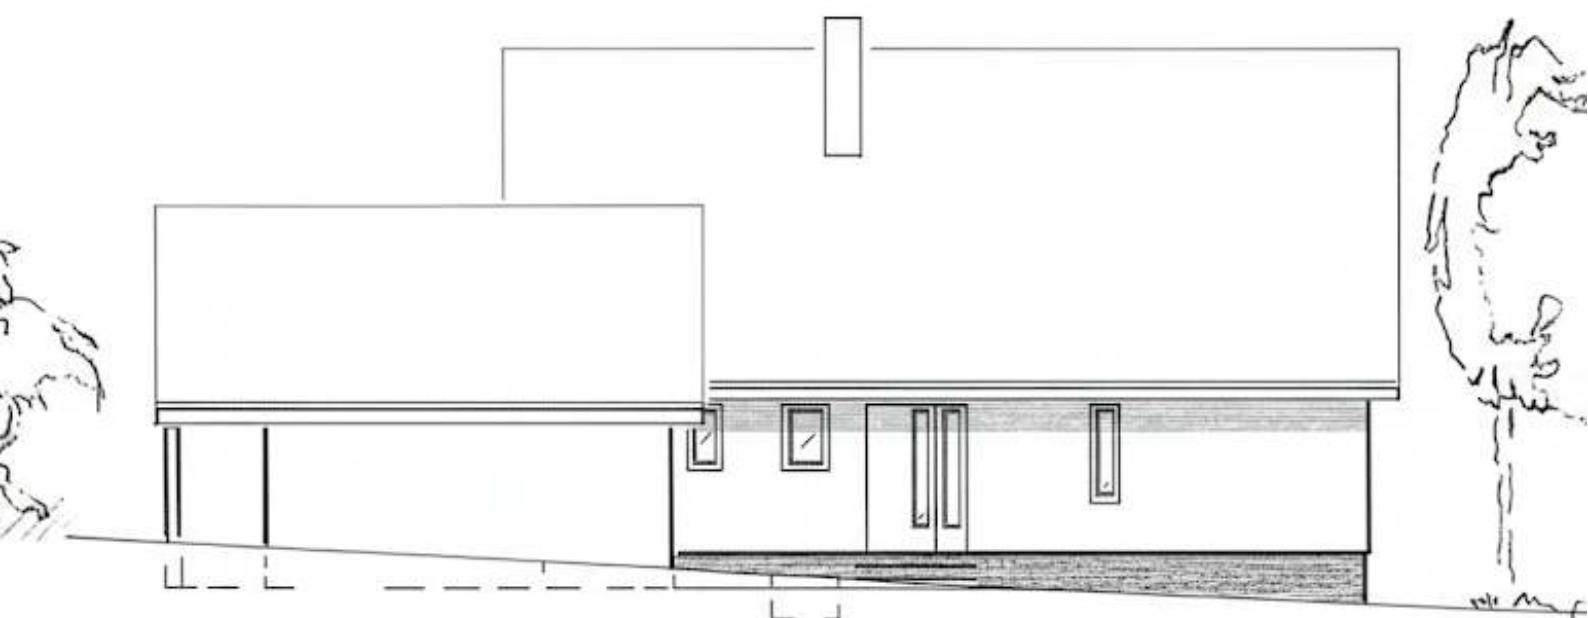

Ansicht Ost

nicht maßstabsgetreu und
vom heutigen Zustand abweichend

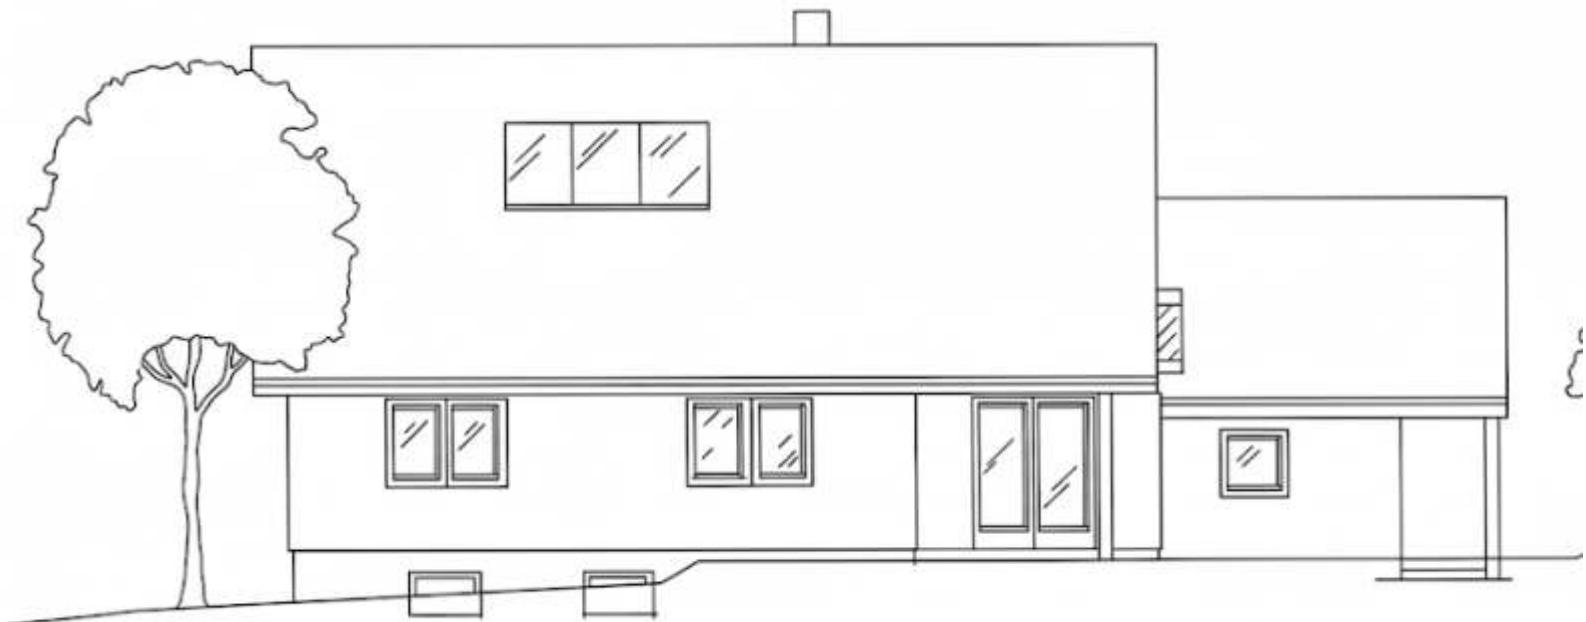

Ansicht West

nicht maßstabsgetreu und
vom heutigen Zustand abweichend



Schnitt

nicht maßstabsgetreu und
vom heutigen Zustand abweichend